


Delimitação de Interesse

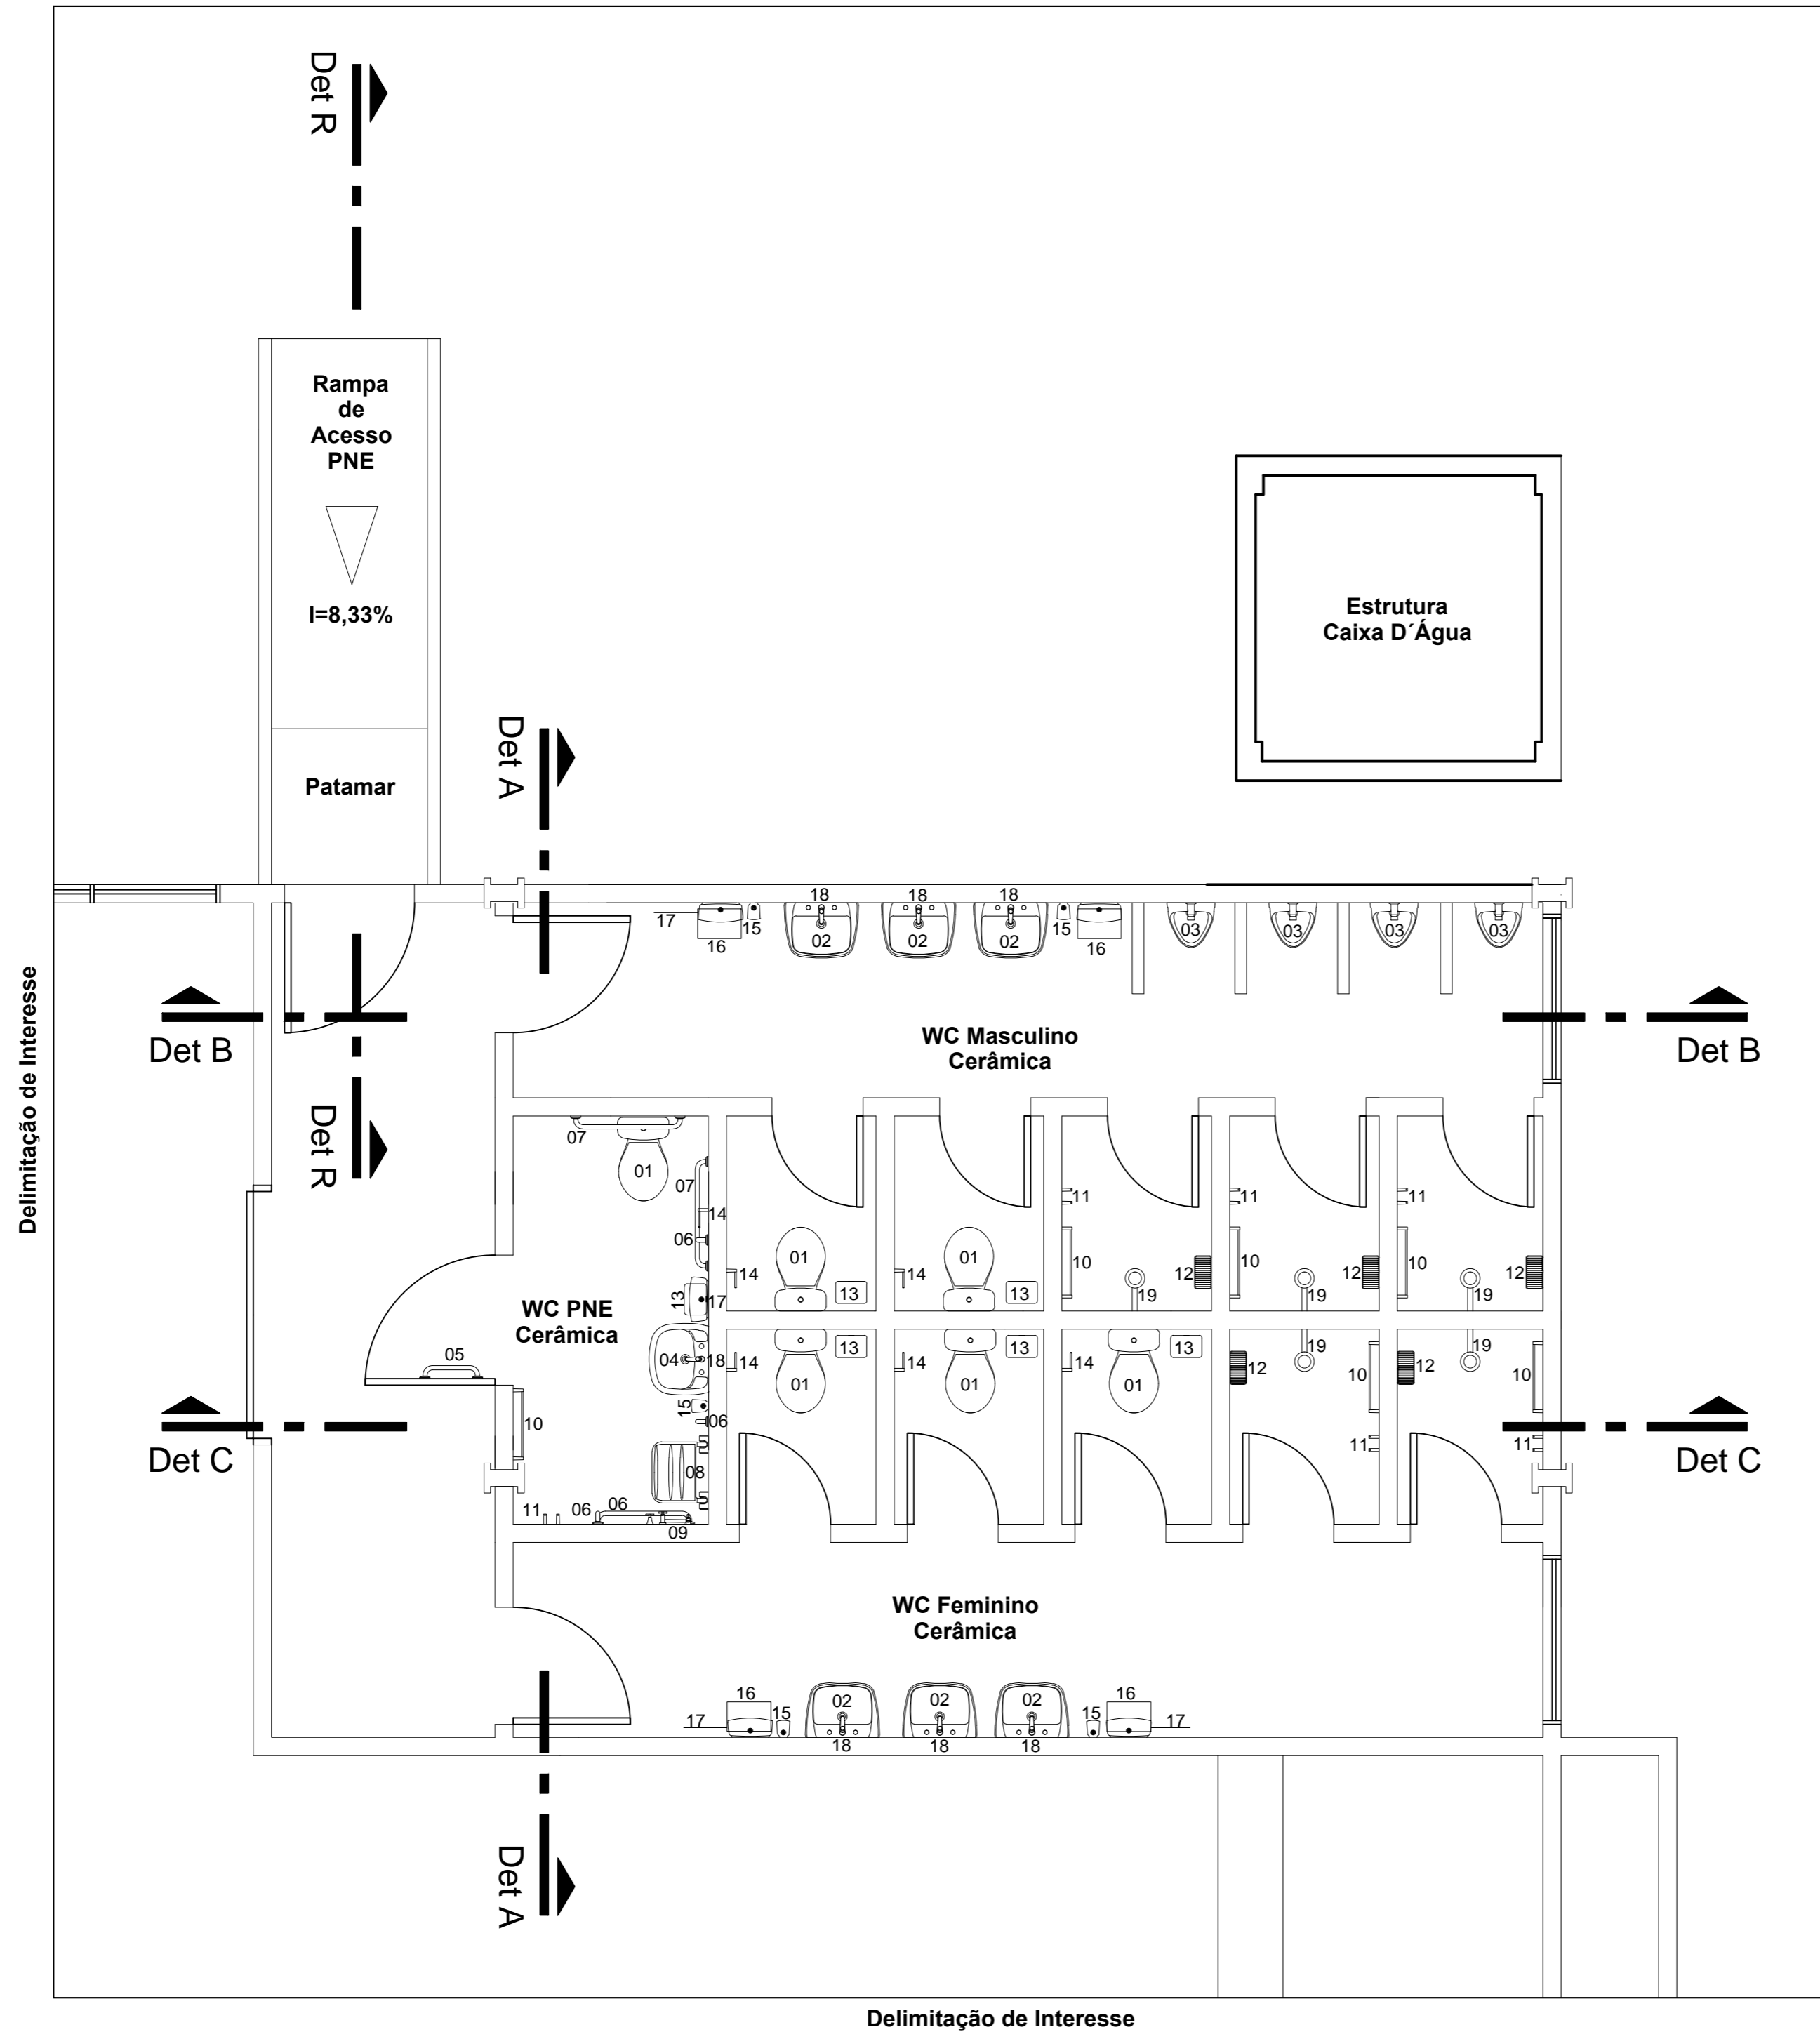

Delimitação de Interesse

Planta Baixa  
Esc. 1/40

ITEM	REP. GRÁFICA	DESCRIÇÃO	QTDE.
01		Bacia sanitária convencional com caixa acoplada	06
02		Lavatório convencional com coluna	06
03		Mictório com sifão integrado	04
04		Lavatório PNE com coluna suspensa	01
05		Barra de apoio PNE 40cm	01
06		Barra de apoio PNE 70cm	04
07		Barra de apoio PNE 80cm	02
08		Cadeira de banho articulada	01
09		Ducha Higiência	01
10		Porta Toalha 50cm	06
11		Cabide	12
12		Saboneteira	06
13		Lixeira 8 litros	06
14		Papeleira	06
15		Dispensador de sabonete líquido	05
16		Lixeira 25 litros	04
17		Dispensador papel toalha	05
18		Torneira de mesa fechador automático	07
19		Chuveiro	6



OBRA: Revitalização do Parque Municipal de Eventos e Rodeios  
LOCAL: Jacuizinho - RS

PROPRIETÁRIO: Prefeitura Municipal de Jacuizinho - RS  
RESP. TÉCNICO: Eng. Rodrigo Bruxel / CREA RS 213312

PRANCHA

11



PROJETO / DISCRIMINAÇÃO:  
PROJETO ACESSÓRIOS E RAMPA PNE - PLANTA BAIXA

DESENHO: Rodrigo Bruxel	DATA: 20/11/18	ESCALA: 1 : 40	REVISÃO: 00	ÁREA: 663,16m²
----------------------------	-------------------	-------------------	----------------	-------------------