



05 PLANTA BAIXA
ESTAÇÃO DE TRATAMENTO COM ABRIGO

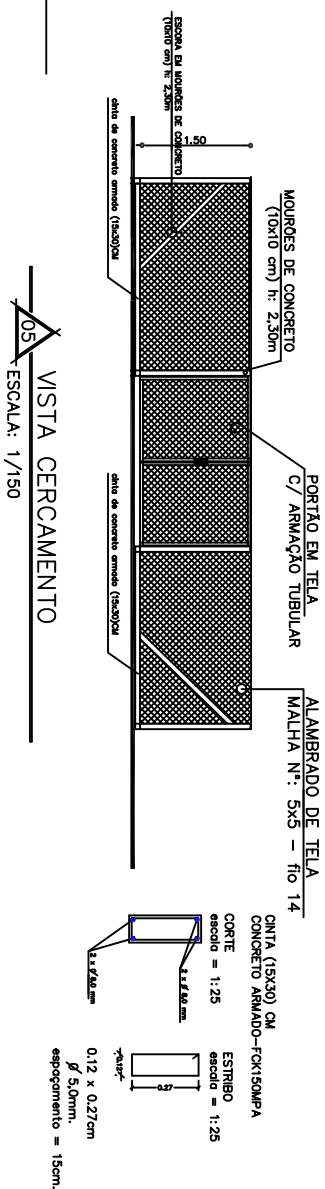

05 VISTA CERCAMENTO
ESCALA: 1/150

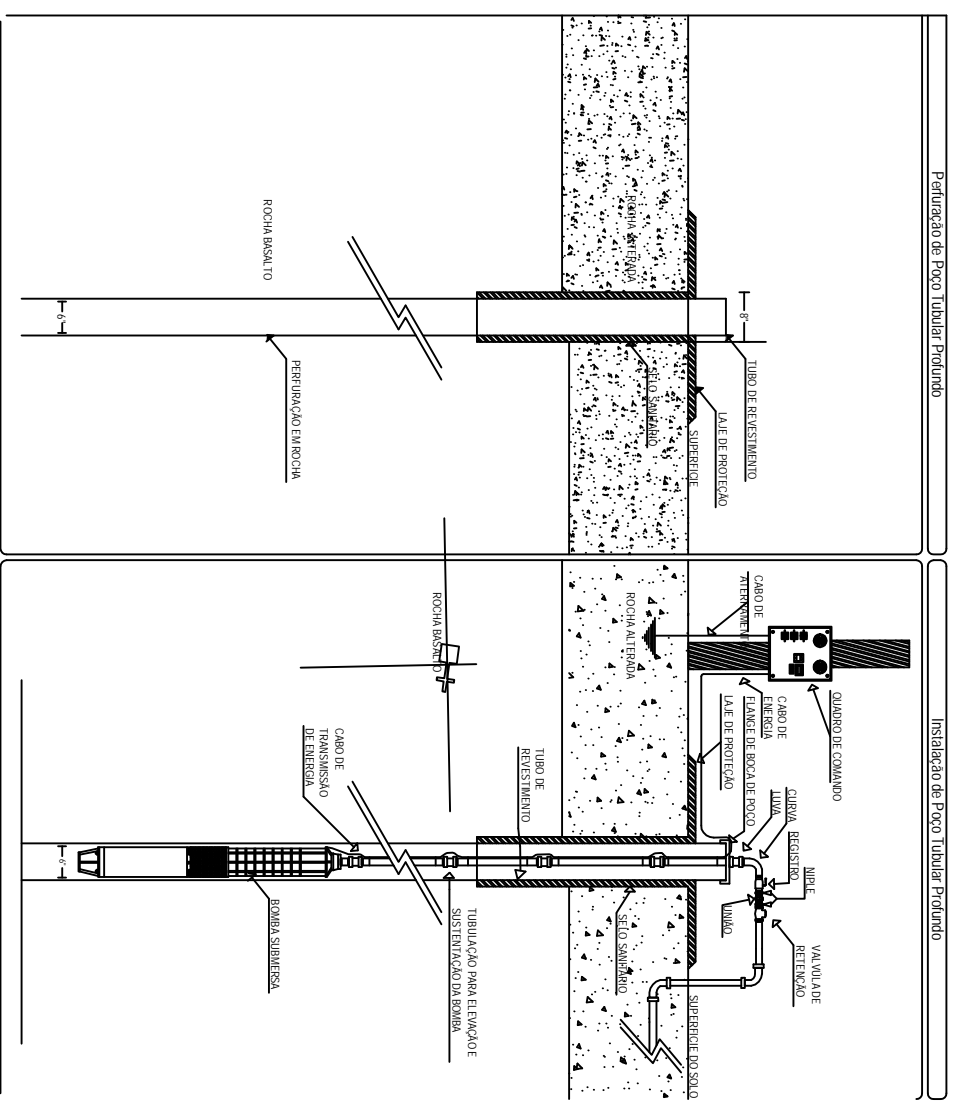

05 POÇO ARTESIANO

Proprietário: PREFEITURA MUNICIPAL DE JACUIZINHO
Endereço: RUA ELIO TATIM S/Nº - CENTRO - JACUIZINHO - RS

Projeto : SISTEMA DE ABASTECIMENTO DE ÁGUA
Assunto: CERCAMENTO DO POÇO ARTESIANO
Local: RINÇAO DOS COSTAS - INTERIOR - JACUIZINHO - RS

Projeto: _____
Clarice M. O. Cordenonsi - Engª CIVIL - CREA 51.635

Proprietário (a): _____
VOLUIR PEDRO CAPITANIO
Prefeito Municipal

Extensão: 7.487,00 m²
Data: março 2015
Escala: 1/1000

Clarice M. Olesiak Cordenonsi
Eng.ª CIVIL - CREA - RS: 51.635 - P. 051
RUA TIE. URA. 1245 - PRATINHO WEST - RS. TEL. 055 3744-3528

Prontidão: **04**