




1 PLANTA BAIXA
ESCALA 1/300

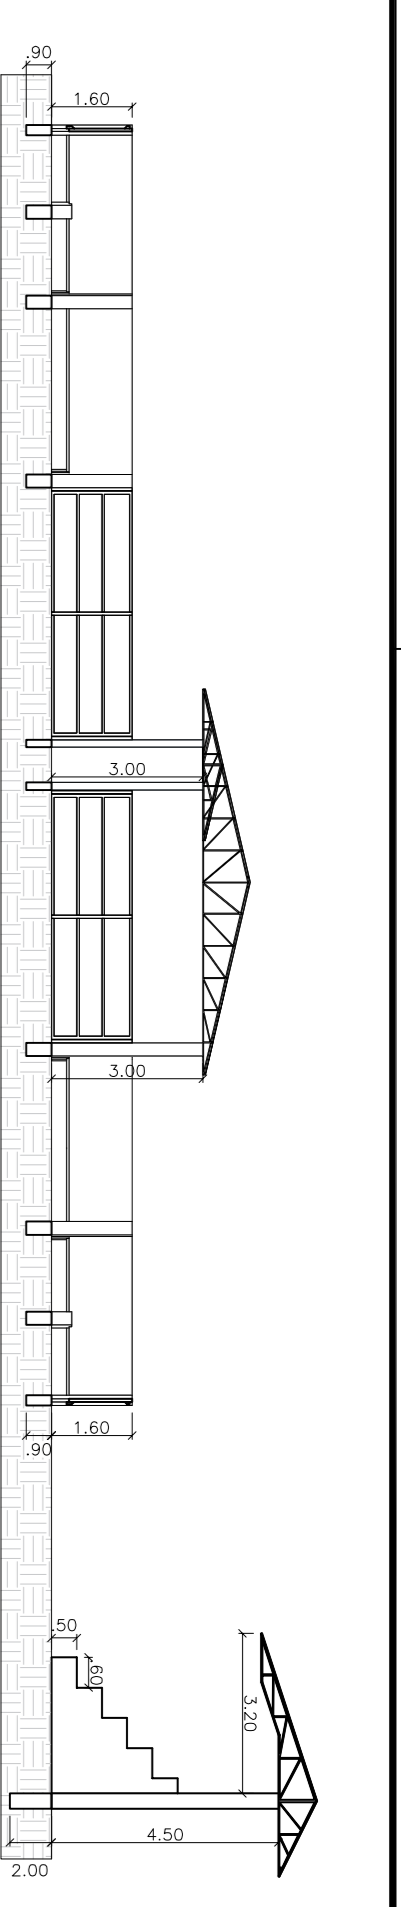


2 CORTE TRANSVERSAL B-B
ESCALA 1/150

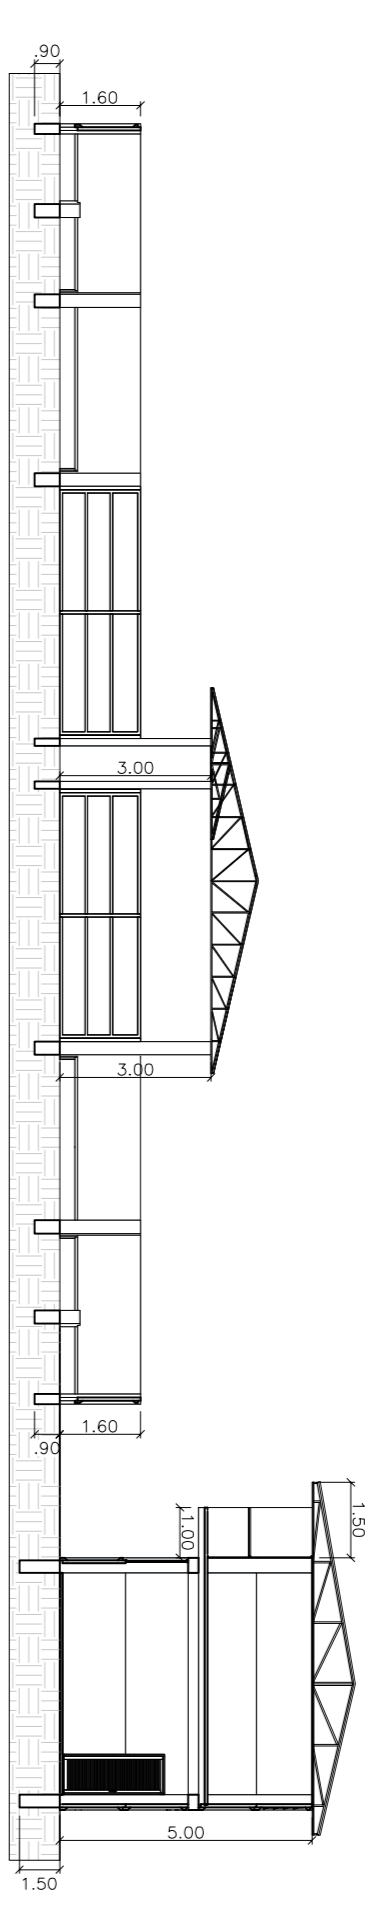


3 CORTE TRANSVERSAL A-A
ESCALA 1/150

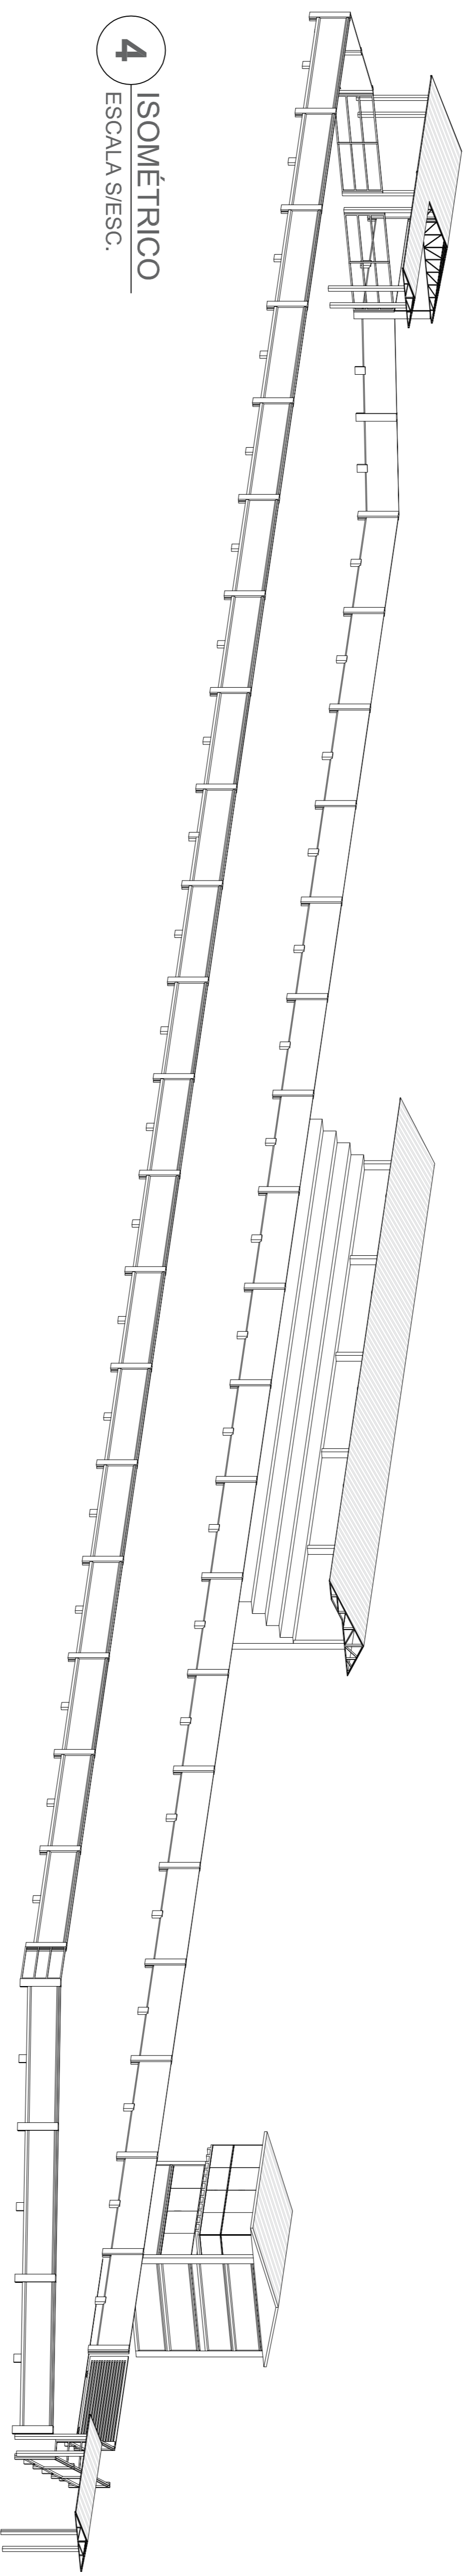

4 ISOMÉTRICO
ESCALA S/ESC.

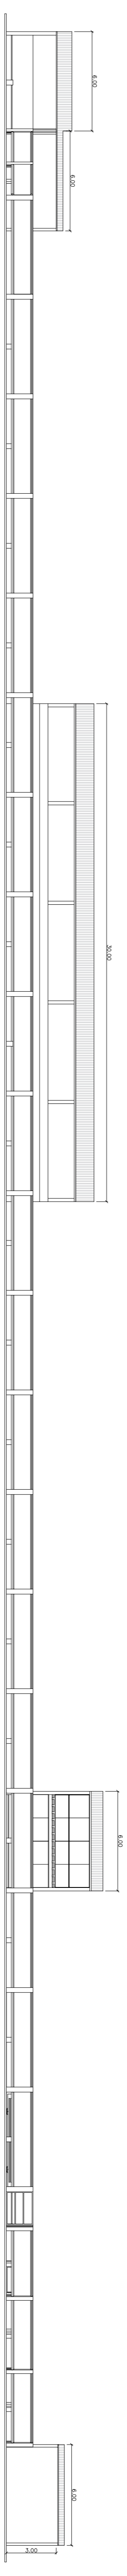

5 ELEVAÇÃO OESTE
ESCALA 1/200

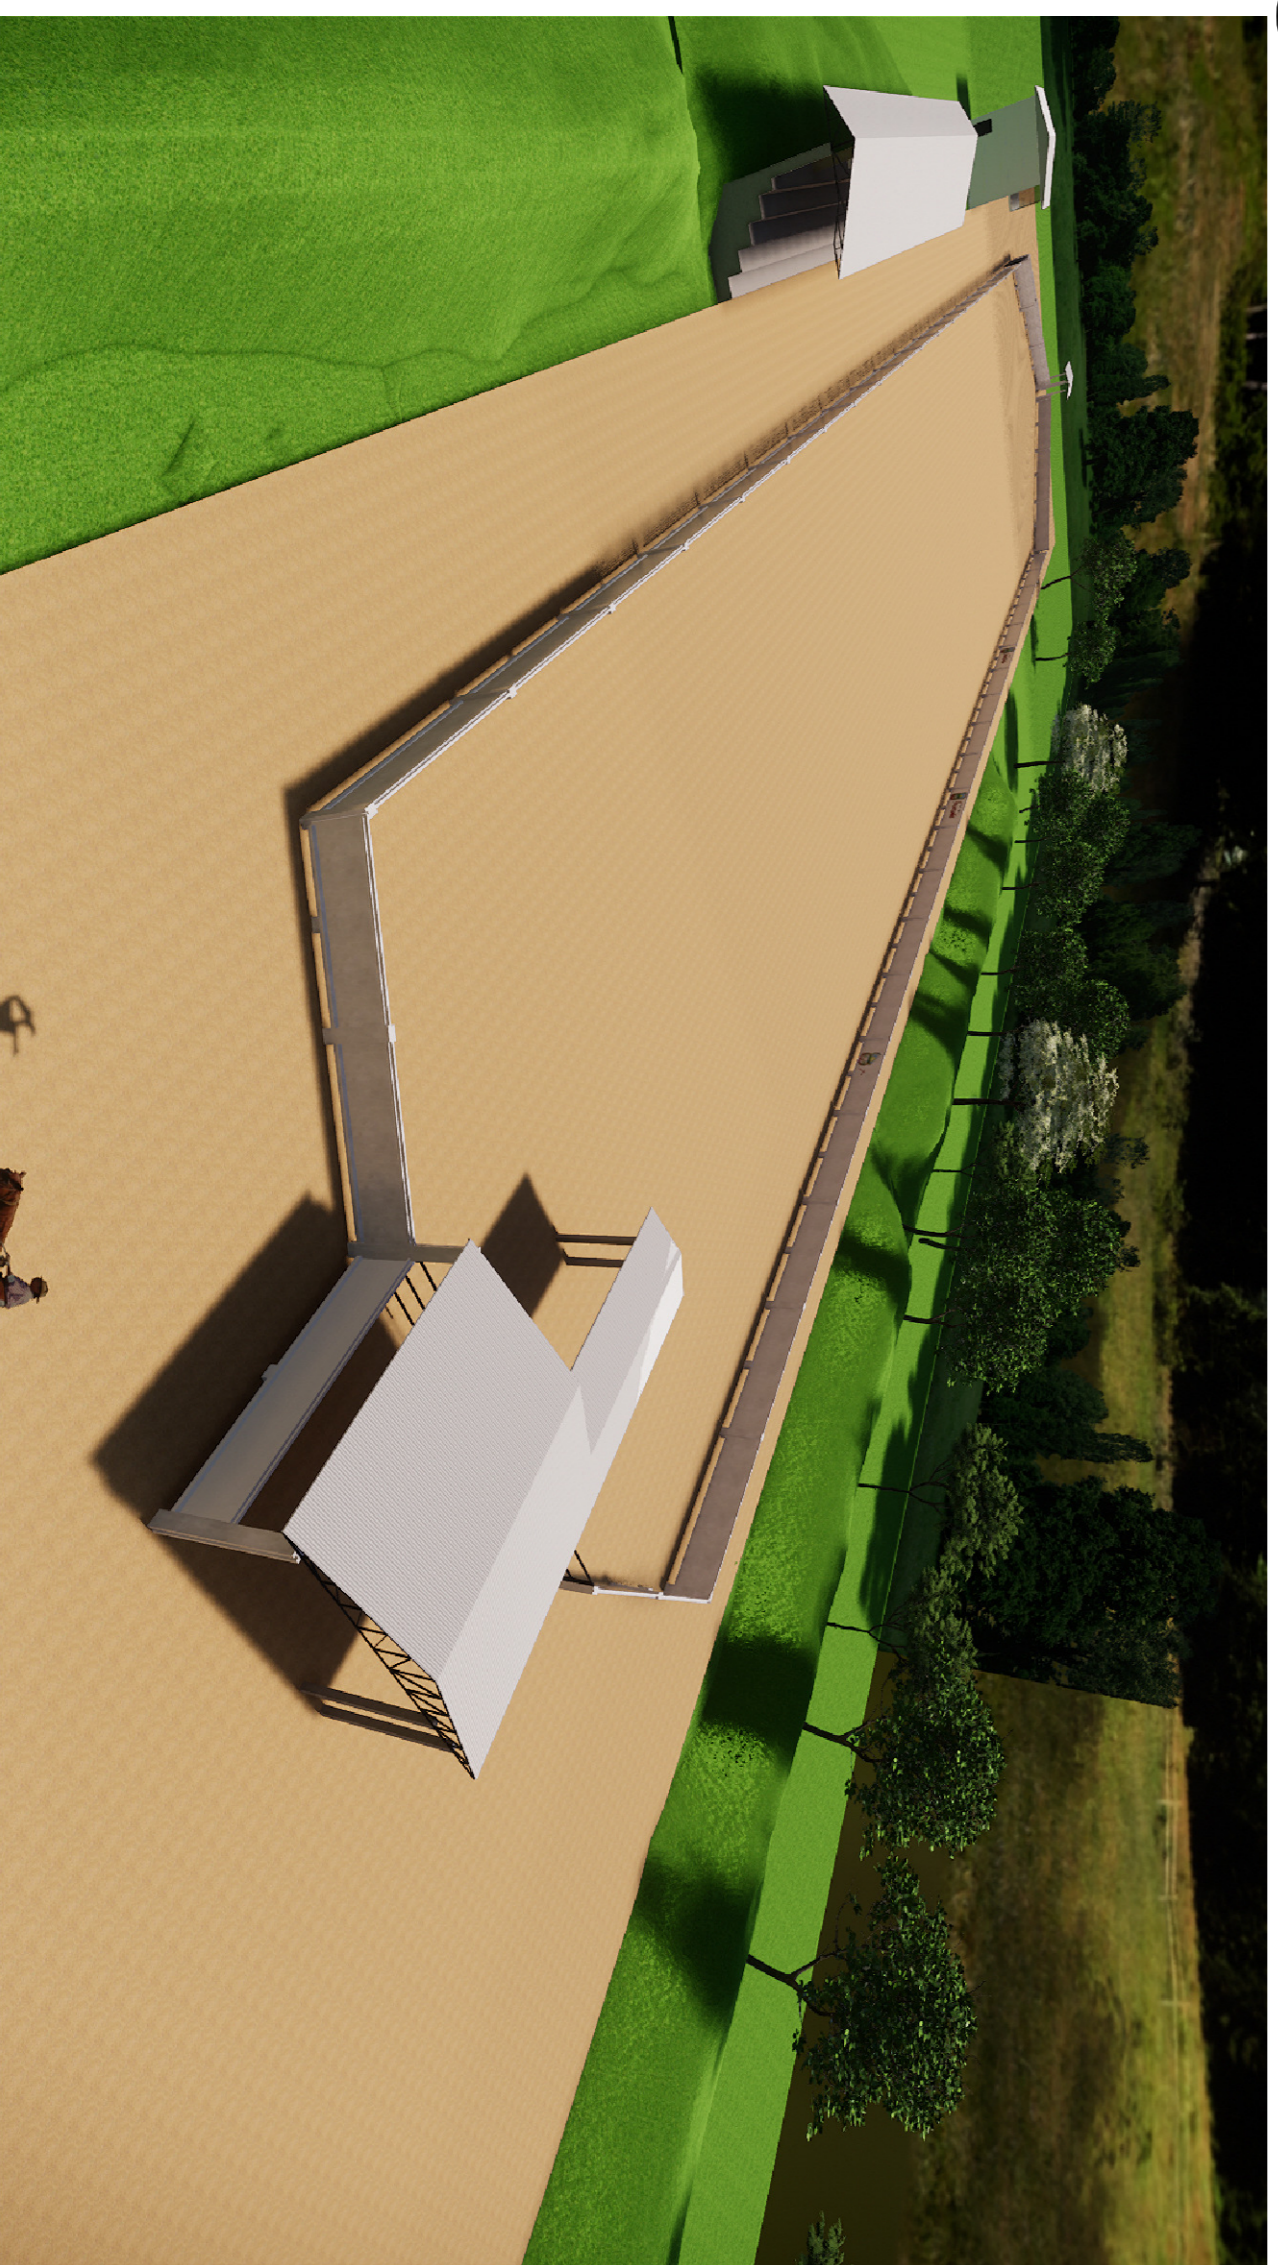

SERVIÇO:	PISTA DE LAÇO		PROPRIETÁRIO:	PREFEITURA MUNICIPAL DE JACUIZINHOS/RS	
RESPONSÁVEL TÉCNICO:	ARLINDO WULF NETO		LOCAL:	Parque de Rodas e Eventos Jacuizinho / RS	
DATA:	08/01/2020	ESCALA:	INDICADA		
PROJETO:	01				

