


FACHADA PRINCIPAL

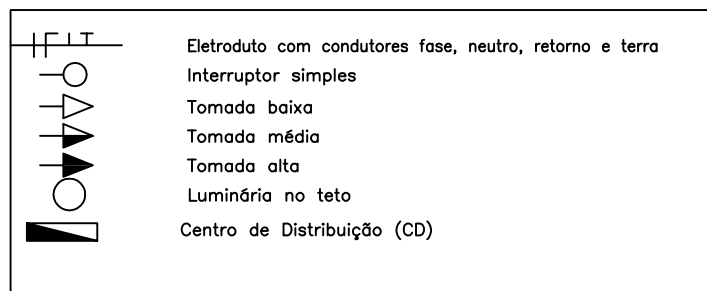

DEPENDÊNCIA	ÁREA m²	ILUMINAÇÃO			T.U.G.		T.U.E.		CIRCUITO	CONDUTOR mm²	FASE	PROTEÇÃO
		Nº DE PONTOS	POTÊNCIA UNIT.	POTÊNCIA TOTAL	Nº DE PONTOS	POTÊNCIA UNIT.	POTÊNCIA TOTAL	APARELHO				
VARANDA	4,80	1	110	140	1	600			1	1,5	A	16
					3	200			3	2,5	A	20
SALA	8,27	1	140	140	1	600			1	1,5	A	16
					2	200			2	2,5	A	20
DORMITÓRIO	7,00	1	110	110	1	600			1	1,5	A	16
					2	200			2	2,5	A	20
DORMITÓRIO	7,00	1	110	110	1	600			1	1,5	A	16
					2	200			2	2,5	A	20
BANHO	3,64	1	110	110	1	600			1	1,5	A	16
					1	600	CHUVEIRO	5500	3	2,5	A	20
COZINHA	8,26	1	140	140	1	600			1	1,5	A	16
					4	2400			3	2,5	A	20
TOTAIS		6		720	13				6			

CARGA TOTAL INSTALADA 9.920

RESPONSÁVEL TÉCNICO: <i>Arindo Wulff Neto</i> ARLINDO WULFF NETO ENG. CIVIL CREA-RS 215407	PREFEITURA MUNICIPAL DE JACUIZINHO	ÁREA: 43,07 m²
PROPRIETÁRIO: DINIZ JOSÉ FERNANDES PREFEITO MUNICIPAL	PROJETO: HABITAÇÃO SOCIAL	DATA: JUNHO/2022
	DISCRIMINAÇÃO: PLANTA BAIXA, CORTE E FACHADAS	ESCALA: 1/50
		PRANCHA: ELE-01