


ÁREA DO MÓDULO: 3,6 0m2

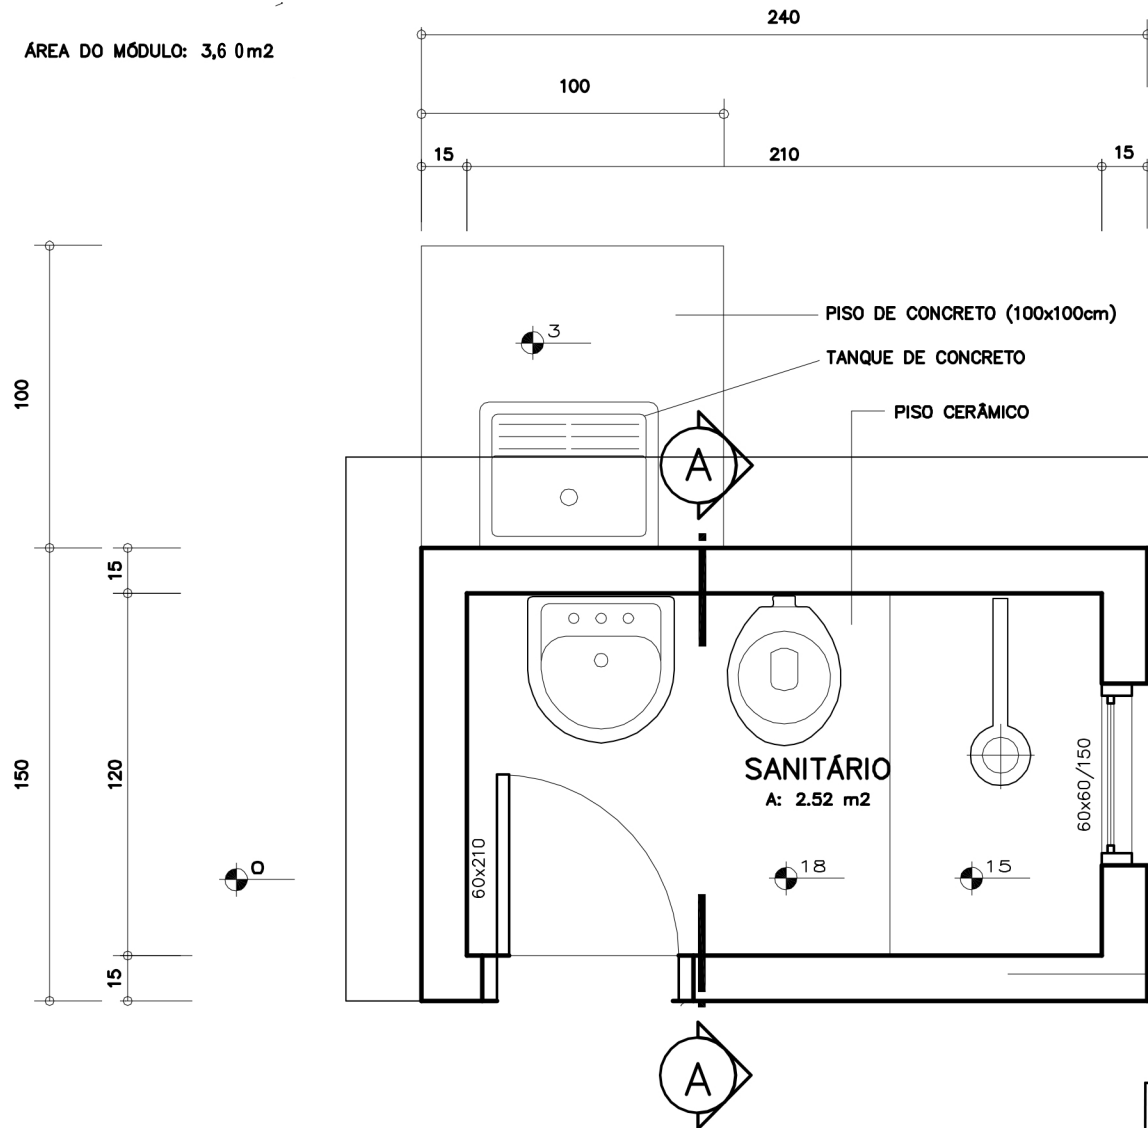

SOP - SECRETARIA DE OBR

MUNICÍ	ÁREA	
PRANCHA: PLANTA BAIXA - Módulo Sanitário	ESCALA: 1:25	PRANCHA Nº: 01
RESP. TÉCNICO: <i>André Walter Costa</i>		