


PLANTA BAIXA - ARQUITETÔNICO

ESCALA: 1 / 75

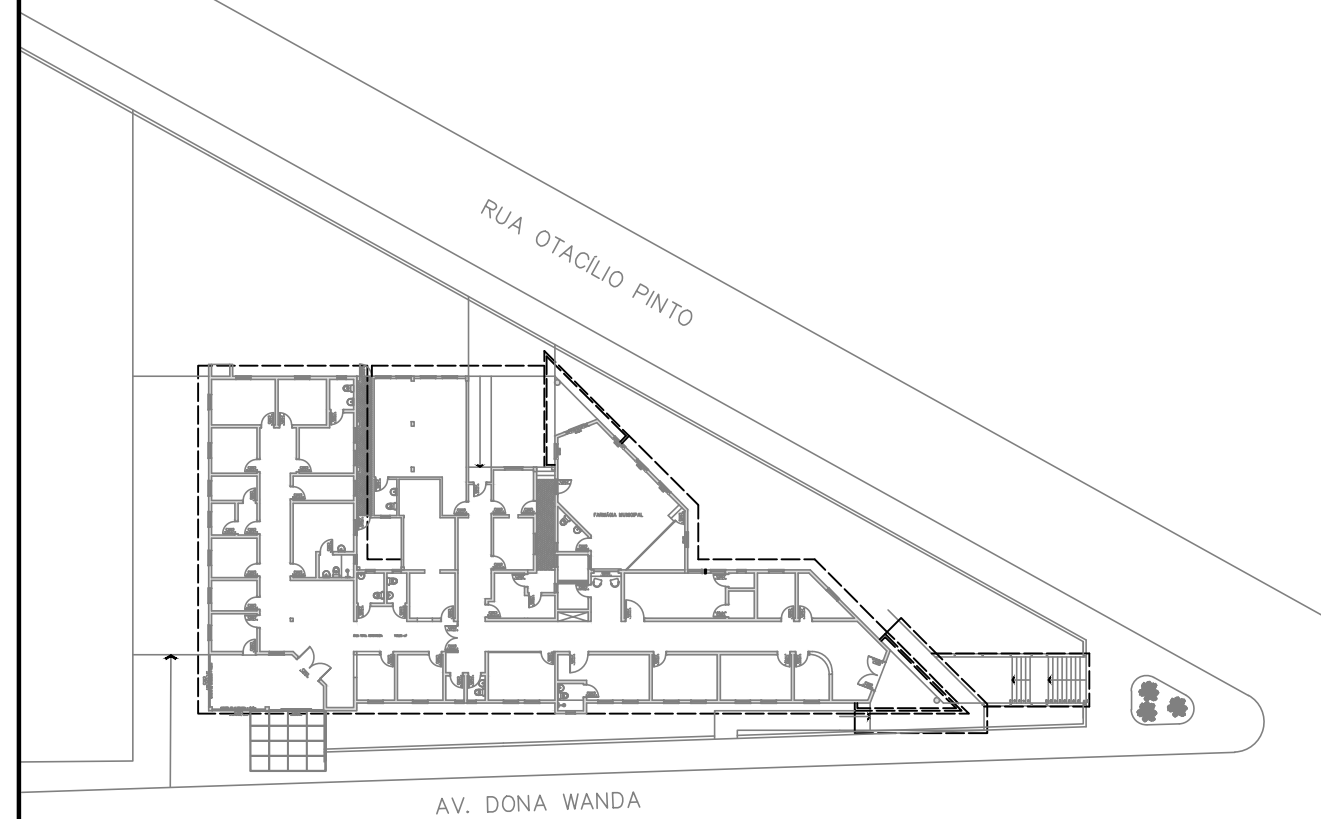

PLANTA BAIXA DE LOCALIZAÇÃO

ESCALA: 1 / 500



GESTOR MUNICIPAL
DINIZ JOSÉ FERNANDES PREFEITO MUNICIPAL DE JACUIZINHO/RS
RESPONSÁVEL TÉCNICO
CHARLES MIGUEL SCHVAICKARDT ENGENHEIRO CIVIL - CREA/RS 227003

ENDEREÇO
AV. DONA WANDA BAIRRO CENTRO JACUIZINHO - RS

PROJETO
INVESTIMENTOS NA FARMÁCIA MUNICIPAL DA UBS DE JACUIZINHO/RS

PRANCHA
01 / 01

DATA	ESCALA	REVISÃO	ÁREA
NOVEMBRO/2022	1 / 75 - 500	00	INDICADA