


### VISTA - PORTÕES DE CORRER

ESCOLA LEONEL DE MOURA BRIZOLA- CIEP  
 ESCALA: 1 / 100

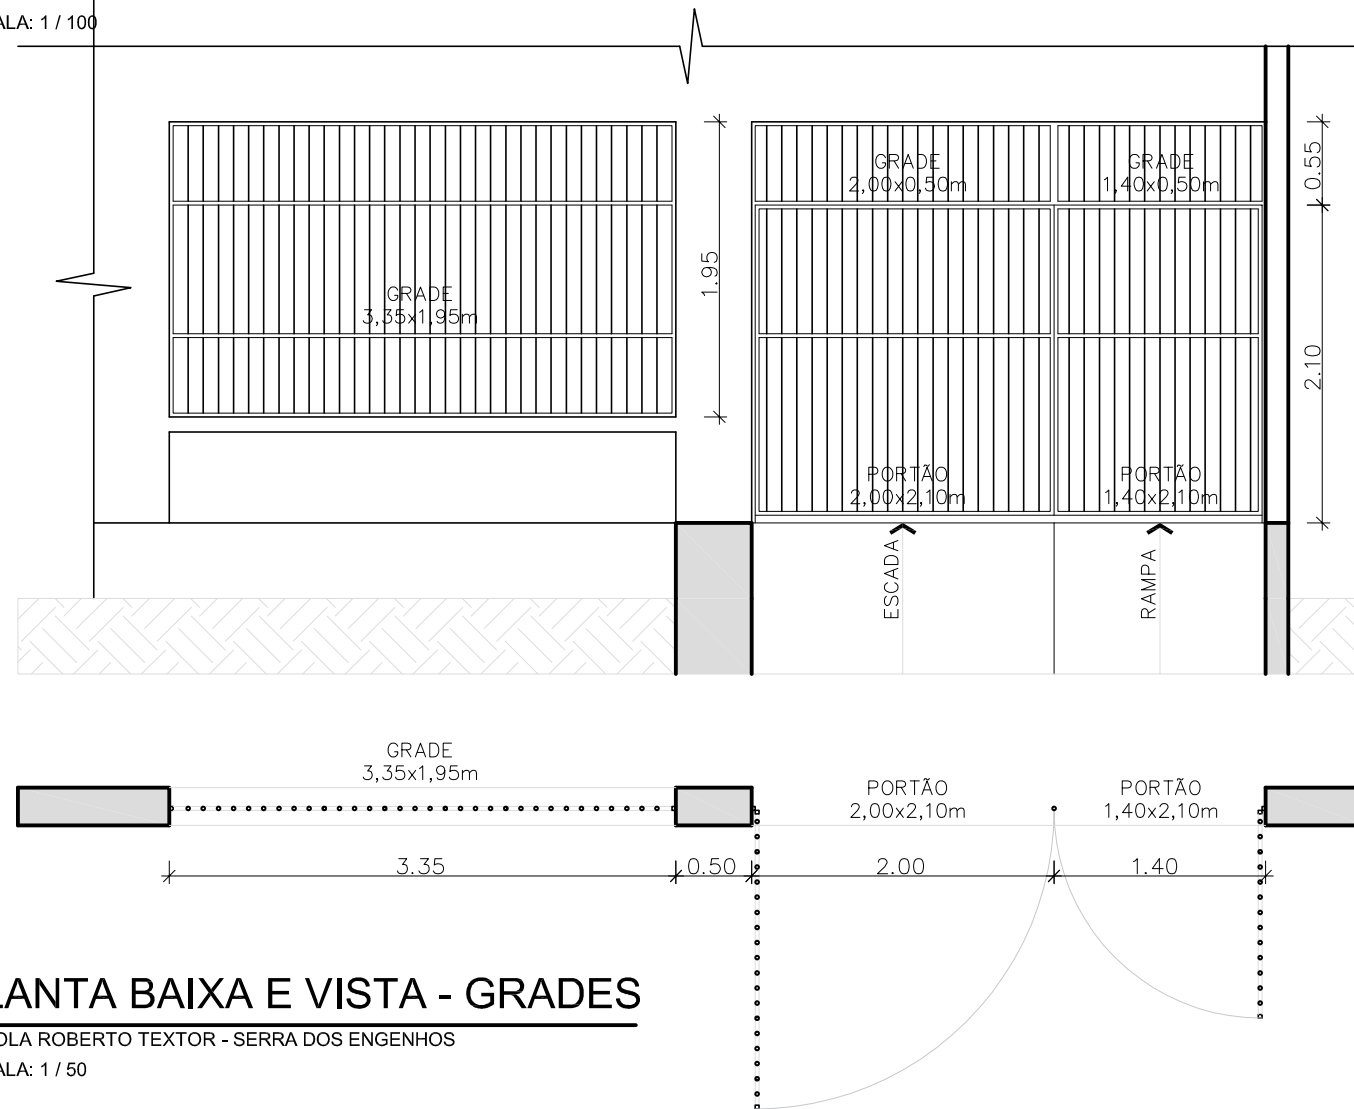

### PLANTA BAIXA E VISTA - GRADES

ESCOLA ROBERTO TEXTOR - SERRA DOS ENGENHOS  
 ESCALA: 1 / 50



GESTOR MUNICIPAL  
 DINIZ JOSÉ FERNANDES  
 PREFEITO MUNICIPAL DE JACUIZINHO/RS

ENDEREÇO  
 ESCOLA LEONEL DE MOURA BRIZOLA , E  
 ESCOLA ROBERTO TEXTOR - SERRA DOS ENG.,  
 MUNICÍPIO DE JACUIZINHO - RS.

RESPONSÁVEL TÉCNICO  
 ARLINDO WULFF NETO  
 ENGENHEIRO CIVIL - CREA/RS 215407

PROJETO  
 PORTÕES E GRADES DE FECHAMENTO - JACUIZINHO/RS.

PRANCHA  
 01 / 01

DATA MARÇO/2023 ESCALA 1 / 50 - 100 REVISÃO 00 ÁREA INDICADA