



■ Existente
■ Construir

Corte CC
Esc. 1/75

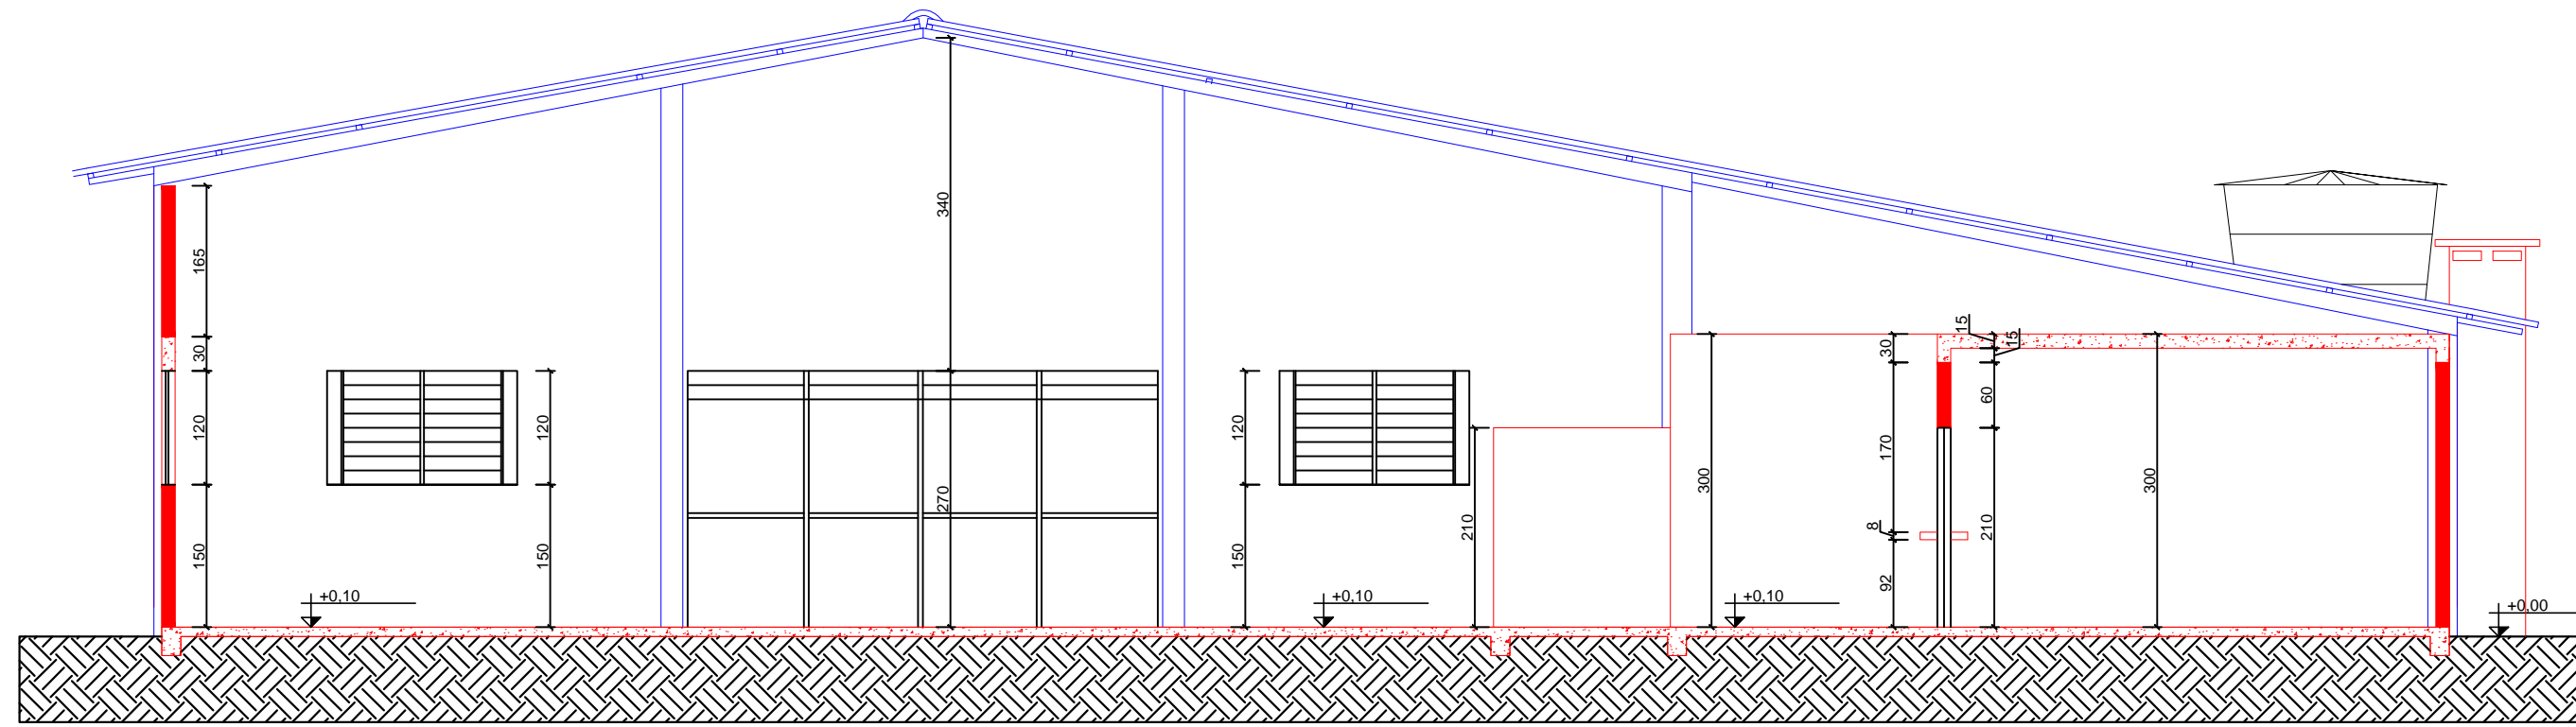

■ Existente
■ Construir

Corte BB
Esc. 1/75

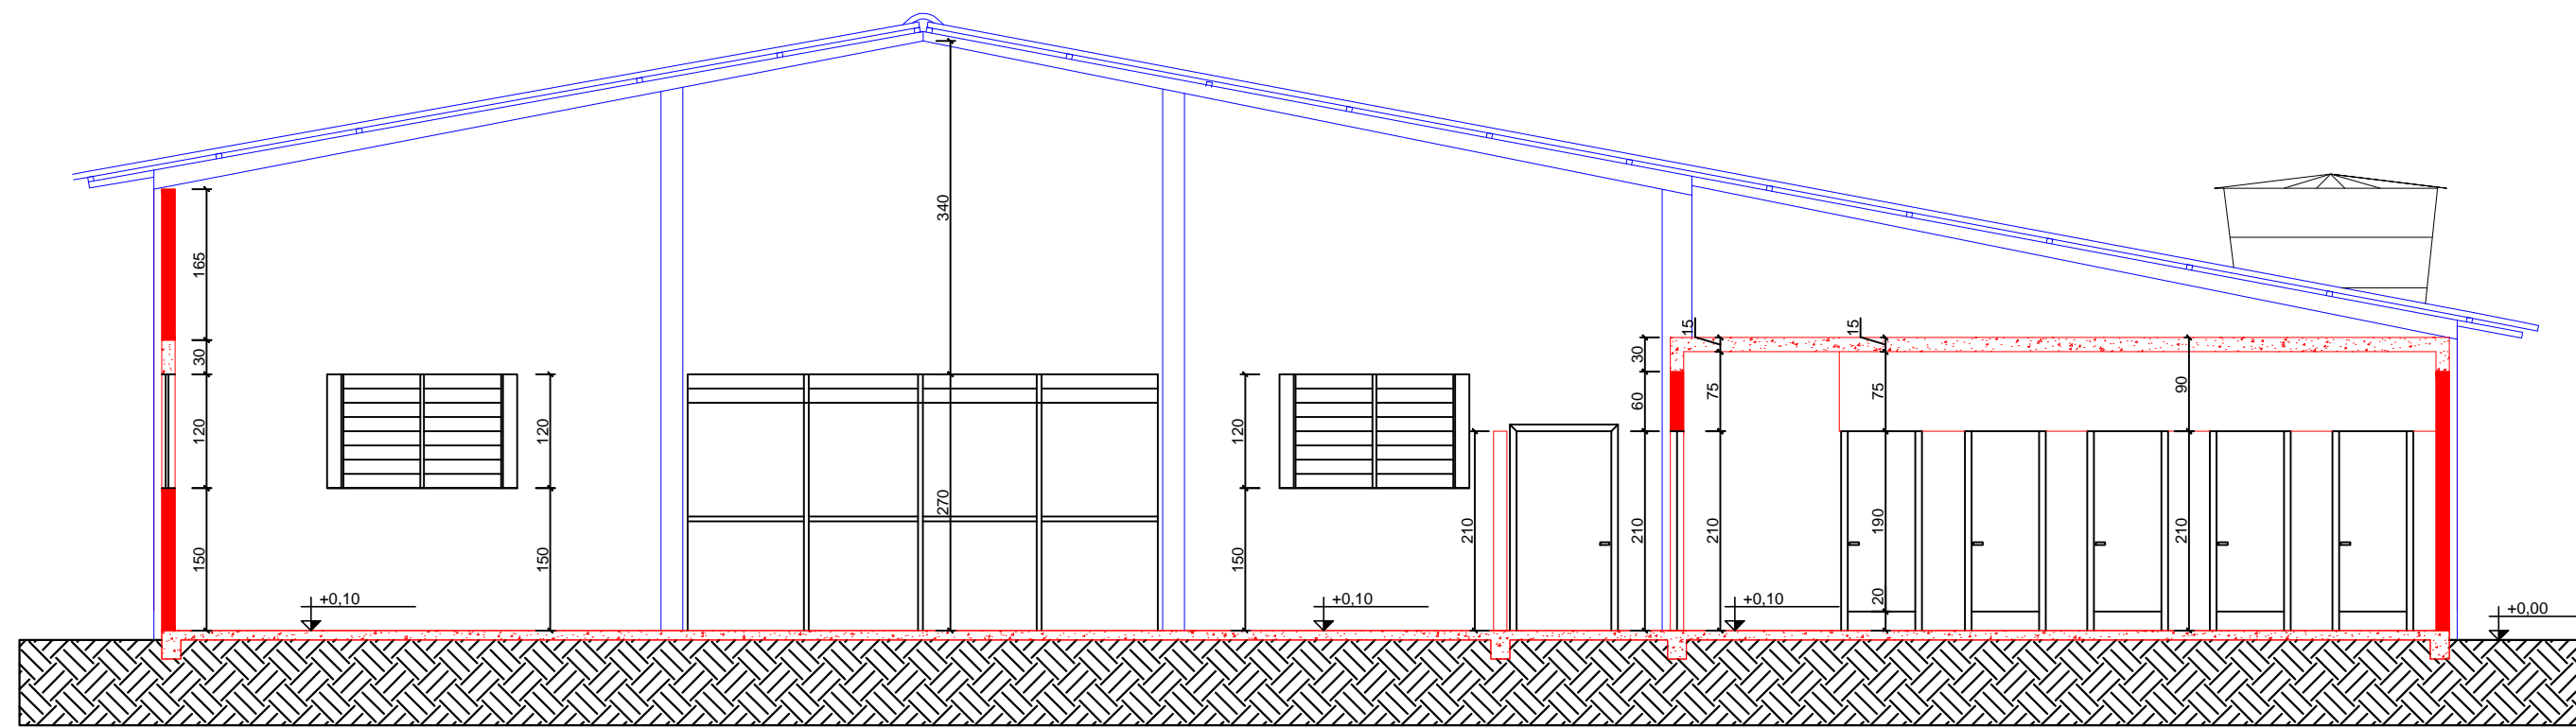

■ Existente
■ Construir

Corte AA
Esc. 1/75



OBRA: Revitalização do Parque Municipal de Eventos e Rodeios
 LOCAL: Jacuizinho - RS

PROPRIETÁRIO: Prefeitura Municipal de Jacuizinho - RS
 RESP. TÉCNICO: Eng. Rodrigo Bruxel / CREA RS 213312
 PROJETO:

PRANCHA
03



PROJETO / DISCRIMINAÇÃO:
 PROJETO ARQUITETÔNICO - CORTES

DESENHO: Rodrigo Bruxel	DATA: 20/11/18	ESCALA: 1 : 75	REVISÃO: 00	ÁREA: 663,16m²
----------------------------	-------------------	-------------------	----------------	-------------------