




Fachada Sul
Esc. 1/100

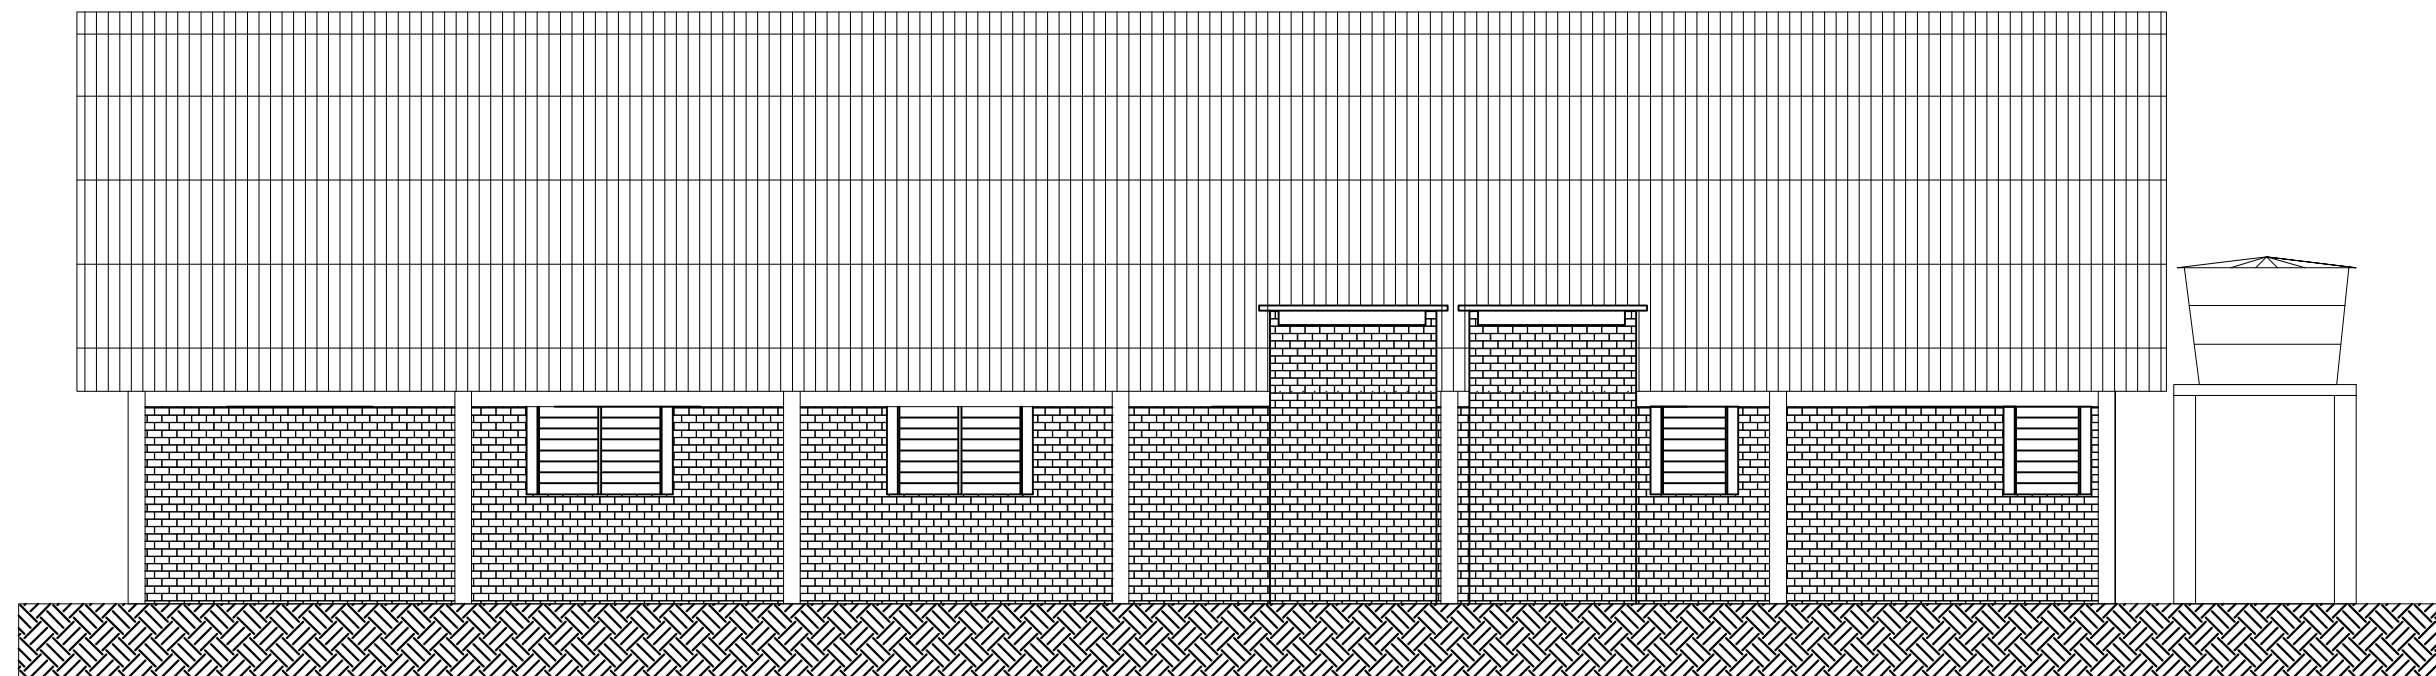

Fachada Oeste
Esc. 1/100

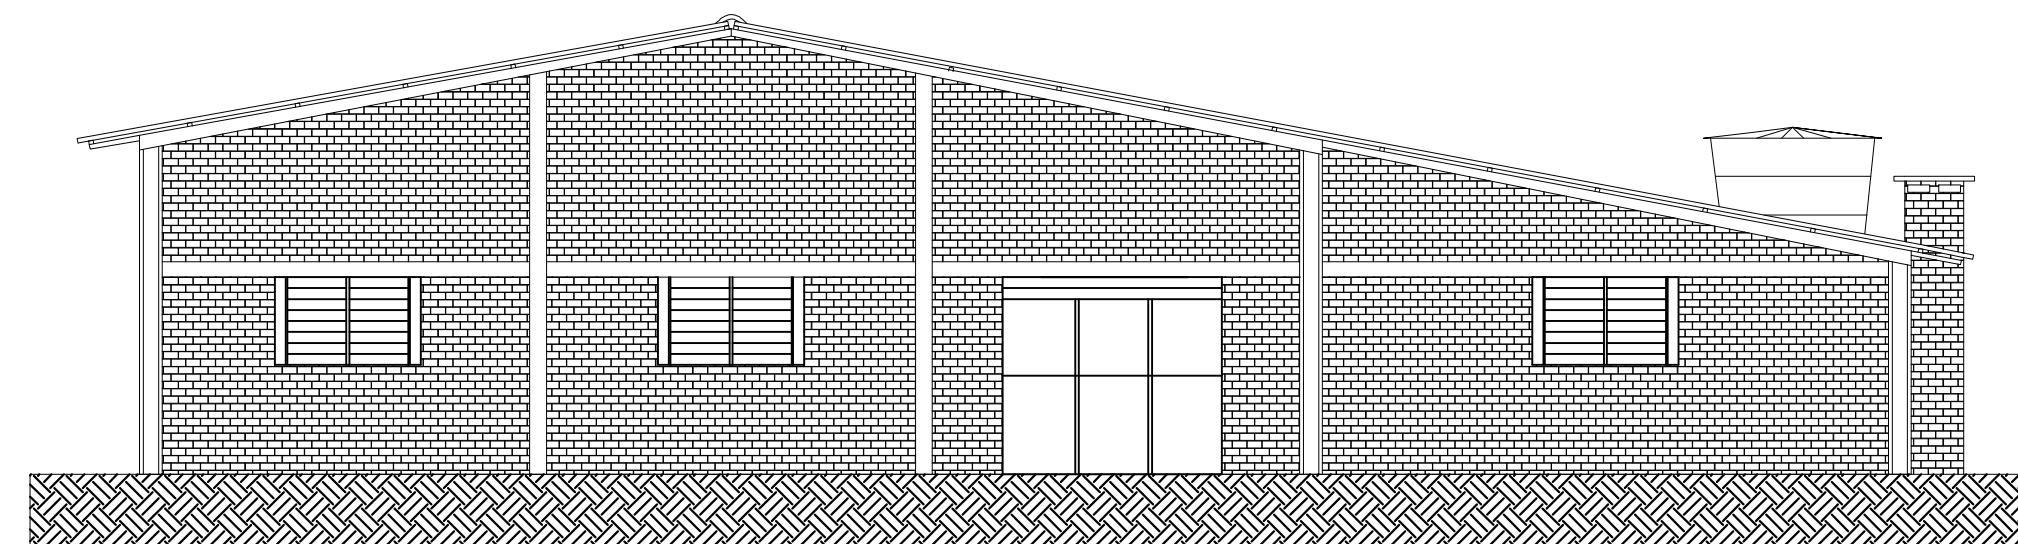

Fachada Norte
Esc. 1/100

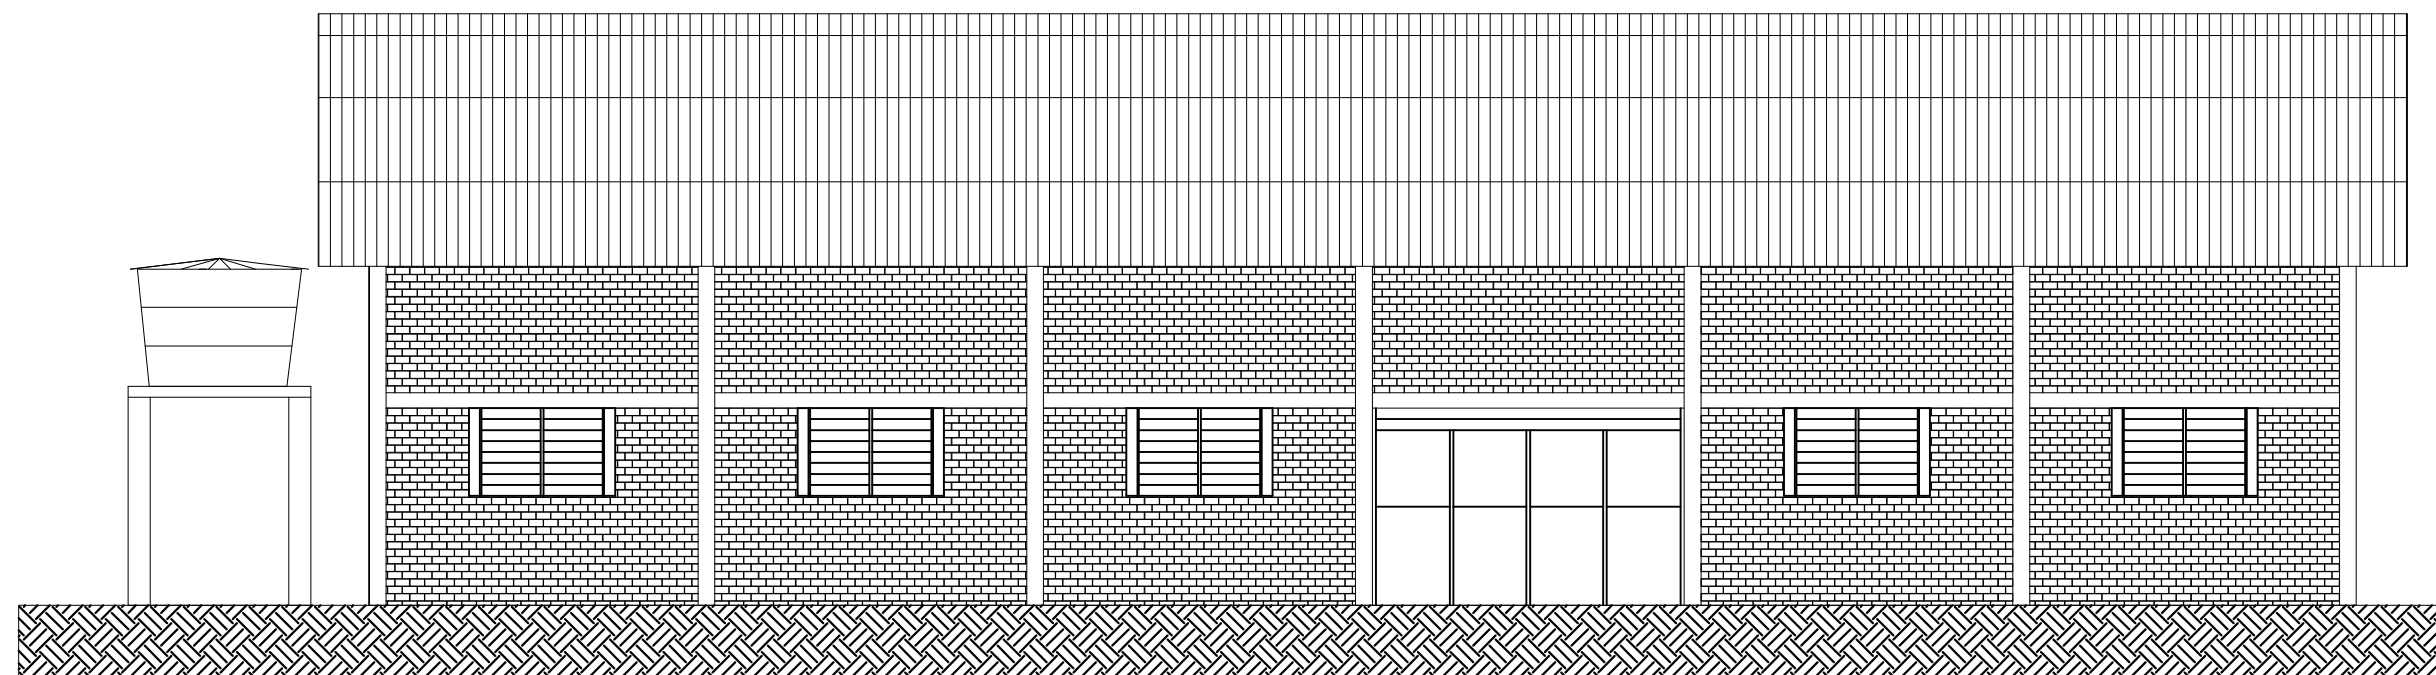

Fachada Leste
Esc. 1/100



OBRA: Revitalização do Parque Municipal de Eventos e Rodeios
LOCAL: Jacuizinho - RS

PROPRIETÁRIO: Prefeitura Municipal de Jacuizinho - RS
RESP. TÉCNICO: Eng. Rodrigo Bruxel / CREA RS 213312
PROJETO:

PRANCHA

04

PROJETO / DISCRIMINAÇÃO:
PROJETO ARQUITETÔNICO - FACHADAS

DESENHO: Rodrigo Bruxel	DATA: 20/11/18	ESCALA: 1 : 100	REVISÃO: 00	ÁREA: 663,16m ²
----------------------------	-------------------	--------------------	----------------	-------------------------------