




Planta Baixa Pavimentação com Paralelepípedos de Basalto Regulares, Rua Otacilio de Matos (Trecho Compreendido entre as Ruas João Tasch e Odorico Goelzer) - A = 4.441,50m²
 esc.: 1/800

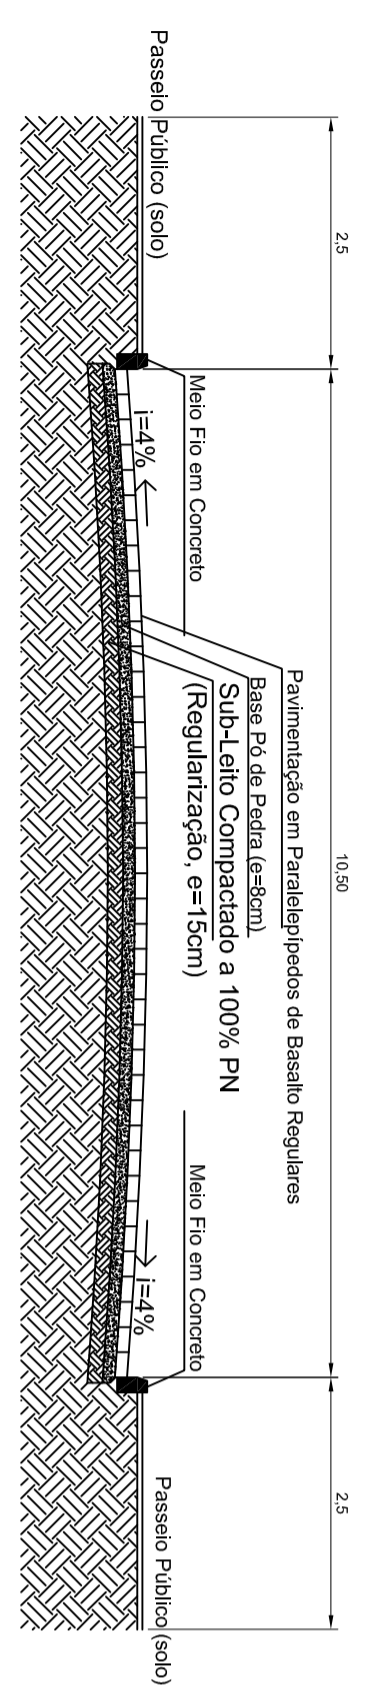


Corte Transversal Rua Otacilio de Matos
 esc.: 1/75

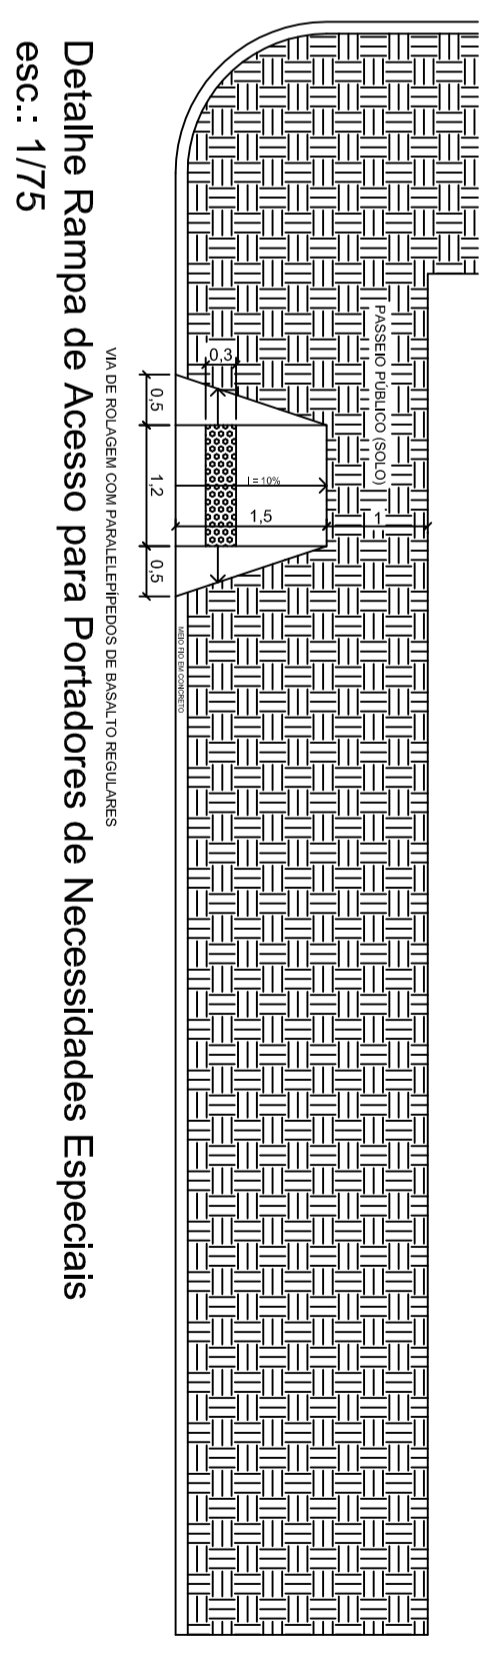


Detalle Rampa de Acesso para Portadores de Necessidades Especiais
 esc.: 1/75

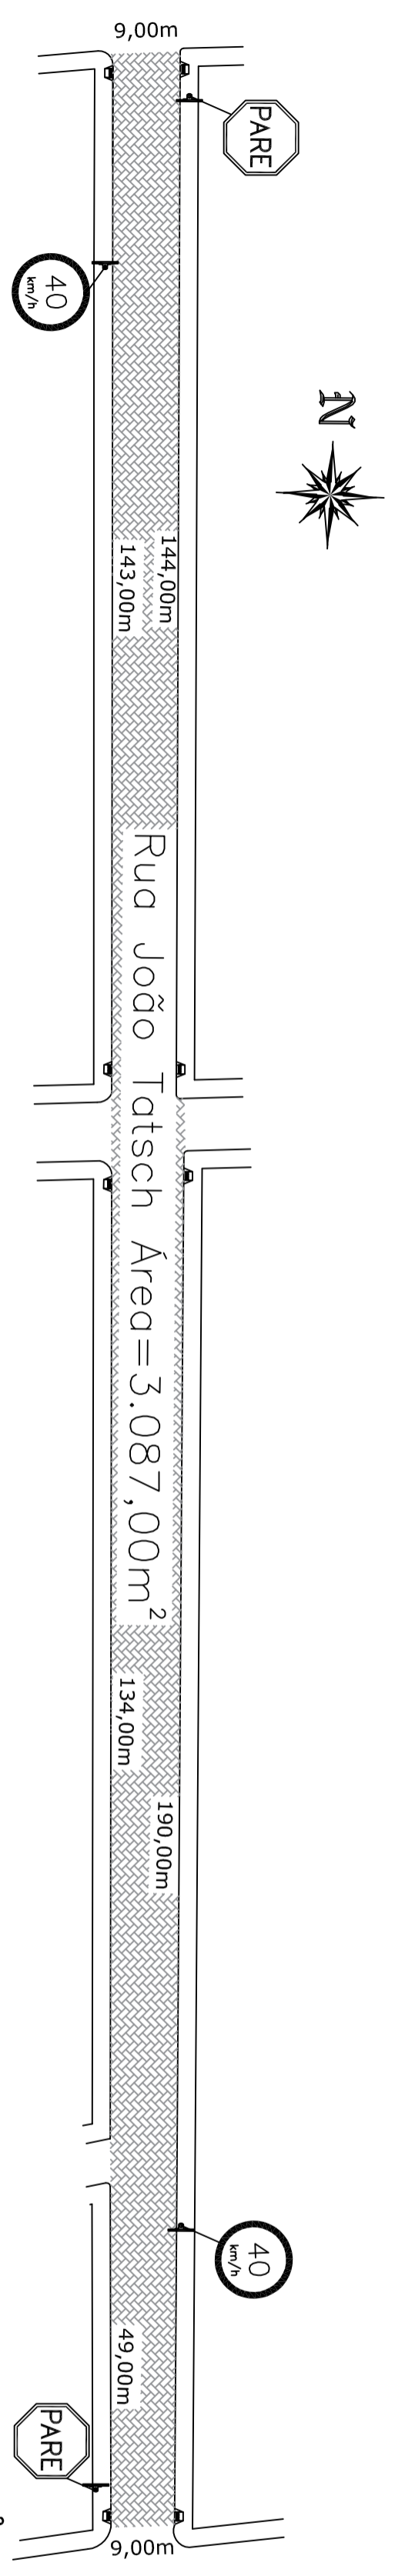

Planta Baixa Pavimentação com Paralelepípedos de Basalto Regulares, Rua João Tatsch (Trecho Compreendido entre as Otacilio de Matos e Valvido Heitor Pereira) - A = 3.087,00m²
 esc.: 1/800

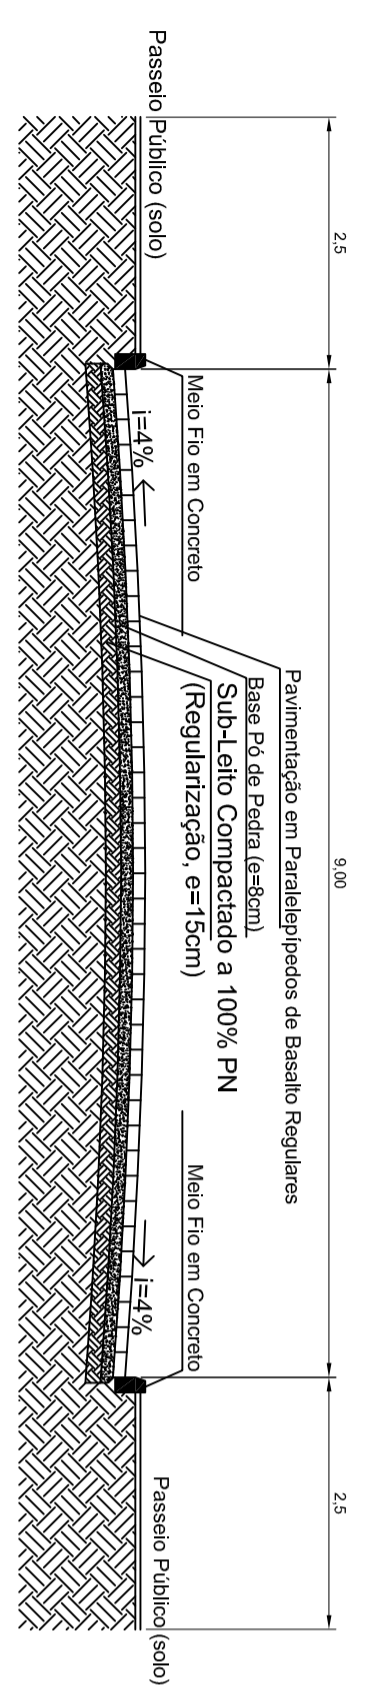

Corte Transversal Rua João Tasch
 esc.: 1/75

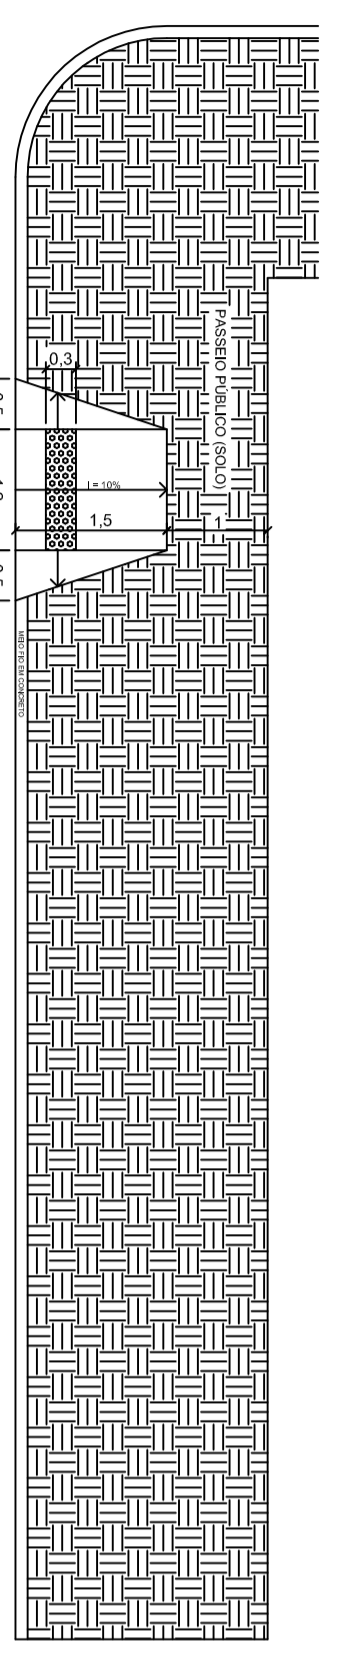

Detalle Rampa de Acesso para Portadores de Necessidades Especiais
 esc.: 1/75

Projeto Pavimentação

PREFEITURA MUNICIPAL DE JACUIZINHO

Planta Baixa
 + Detalhamento

LOCAL: Rua Otacilio de Matos e Rua João Tatsch

RESPONSÁVEL TÉCNICO: Atílio Wulff Neto CREA RS 215407

PREFEITO MUNICIPAL: Volmir Pedro Capitão

ESCALA: Indefinida

DATA: Novembro/2018

PRANCA: 03