

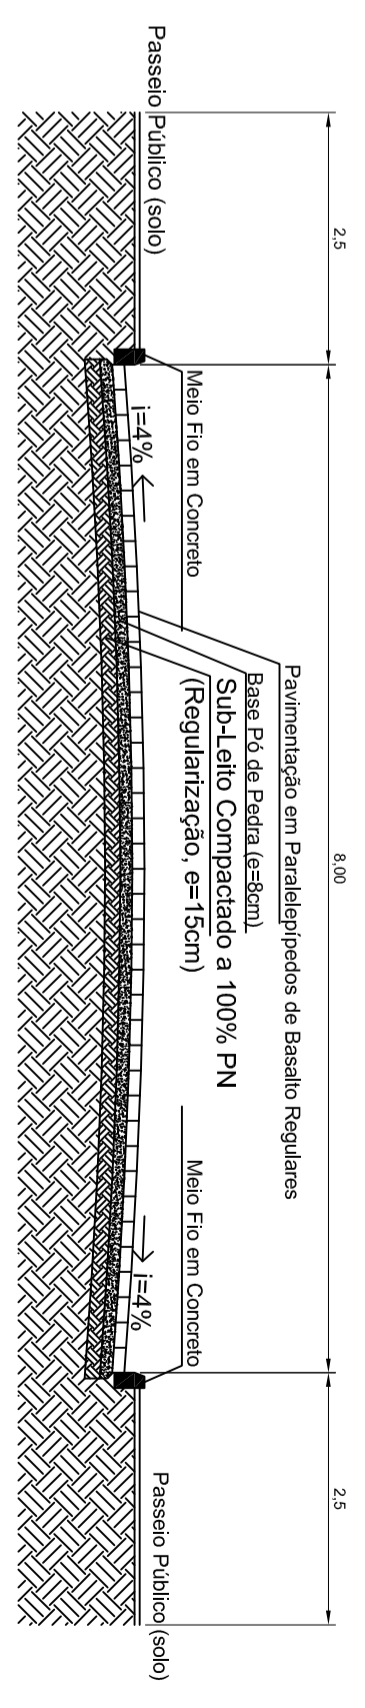


Planta Baixa Pavimentação com Paralelepípedos de Basalto Regulares, Valvido Heitor Pereira
(Trecho Compreendido no final da Rua João Tasch) - A = 1.608,00m²
esc.: 1/800


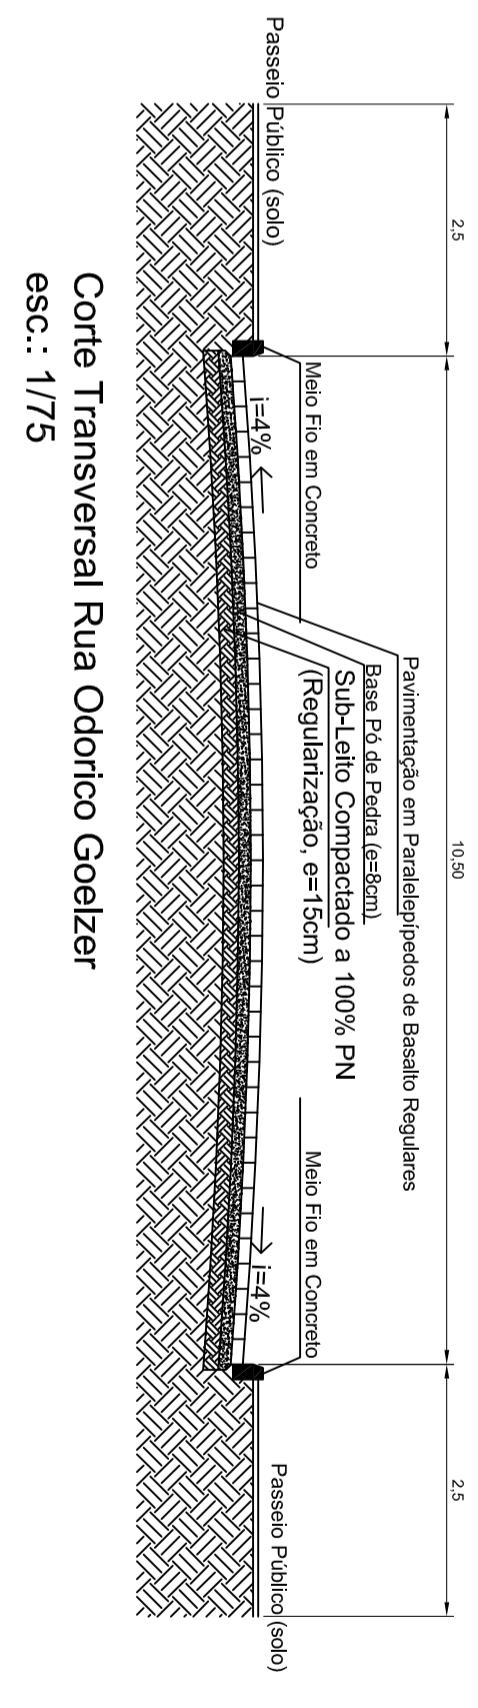


Corte Transversal Rua Valvido Heitor Pereira
esc.: 1/75

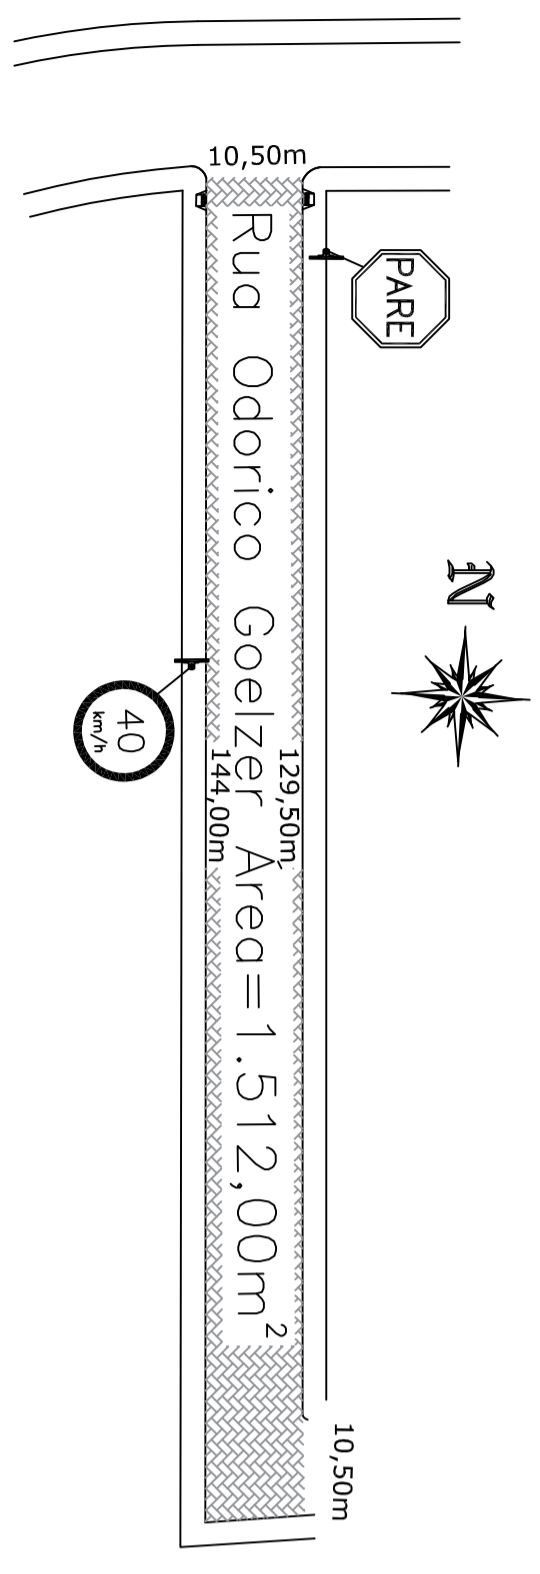


Corte Transversal Rua Odorico Goelzer
esc.: 1/75

Planta Baixa Pavimentação com Paralelepípedos de Basalto Regulares, Rua Odorico Goelzer
(Trecho Compreendido no final da Rua Otacilio Pinto) - A = 1.512,00m²
esc.: 1/800

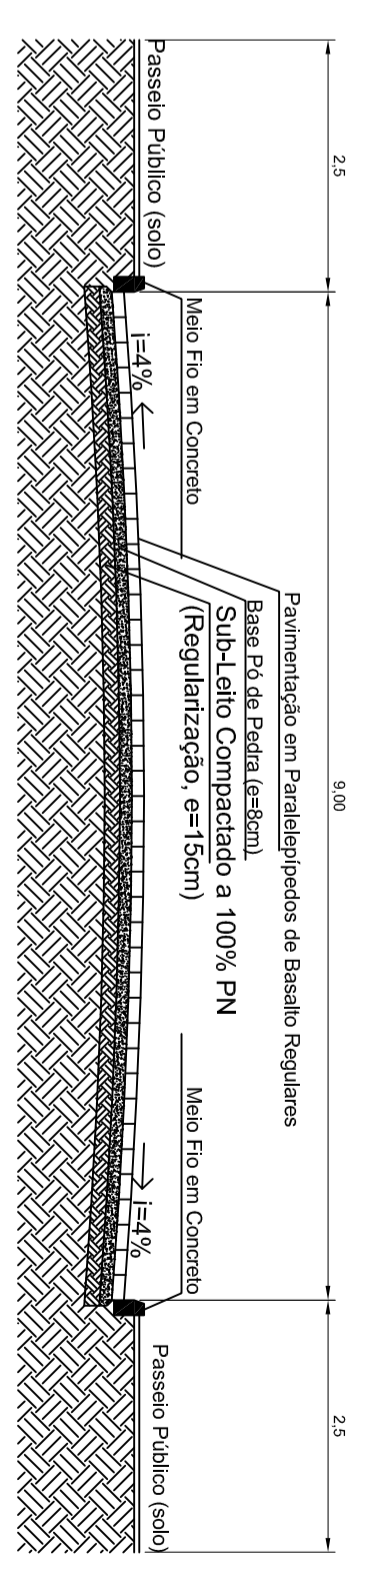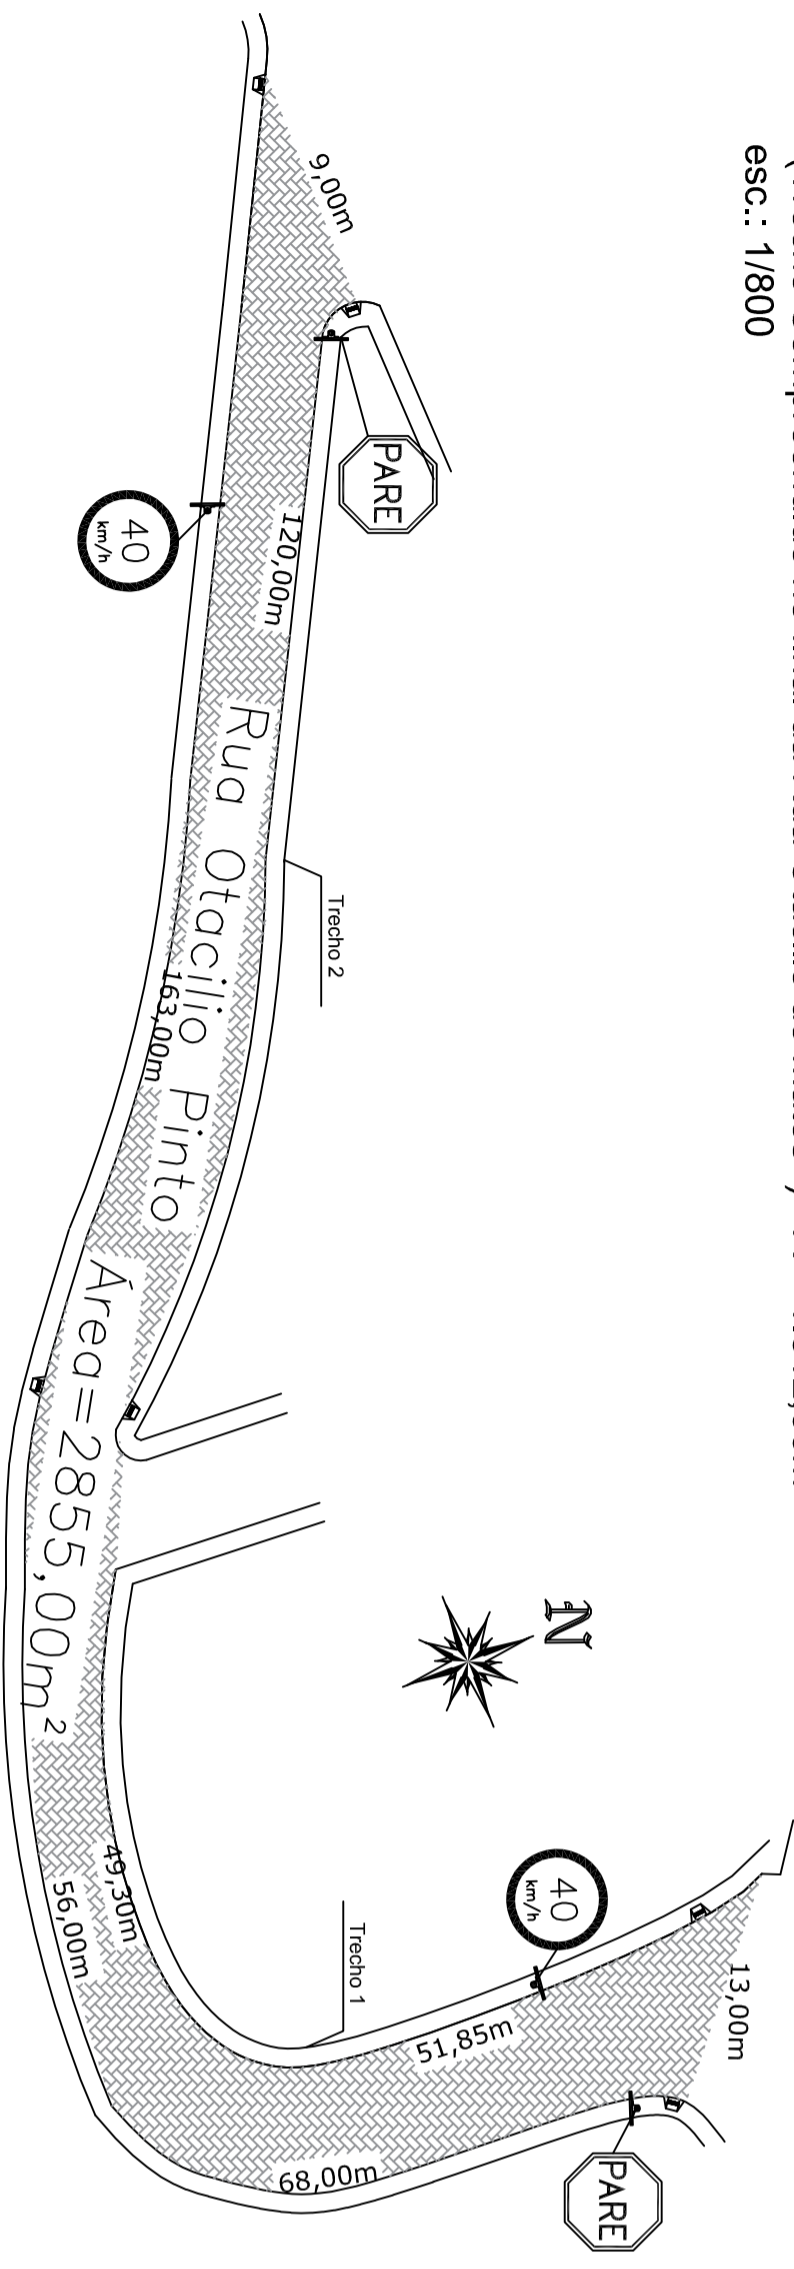


Corte Transversal Rua Otacilio Pinto Trecho 2
esc.: 1/75

Planta Baixa Pavimentação com Paralelepípedos de Basalto Regulares, Rua Otacilio Pinto (Trecho 1 e Trecho 2) - A = 2.855,00m²
esc.: 1/800

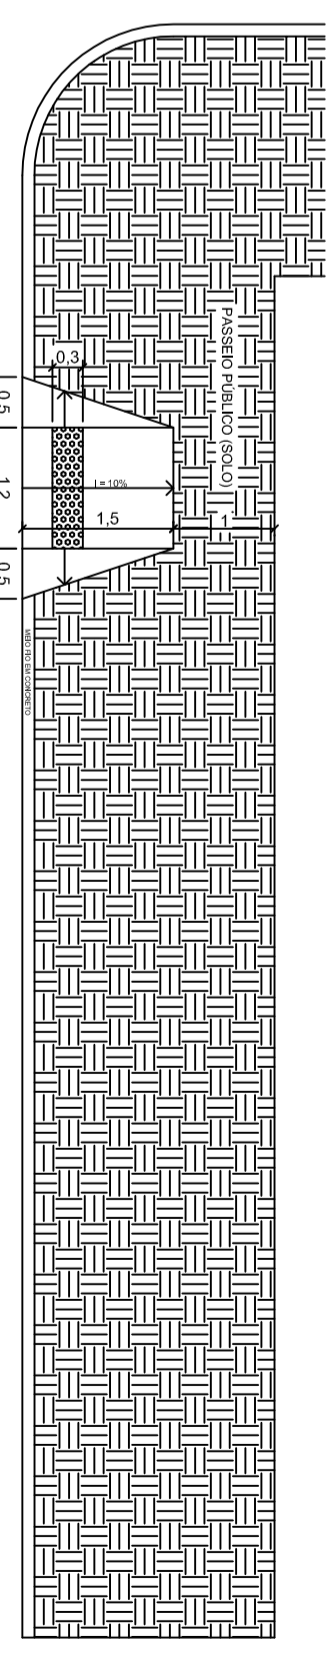

Detalhe Rampa de Acesso para Portadores de Necessidades Especiais
esc.: 1/75

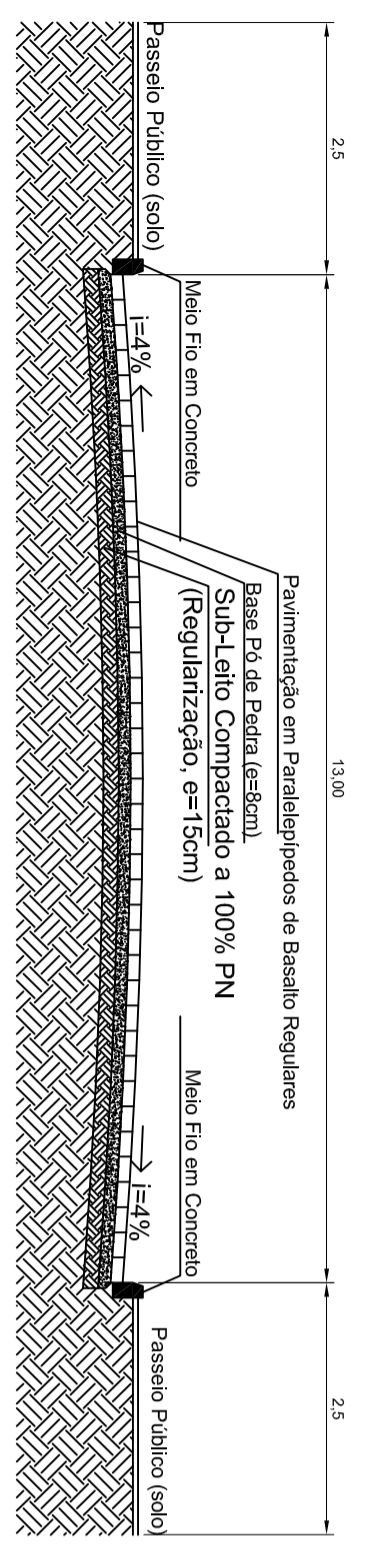

Corte Transversal Rua Otacilio Pinto Trecho 1
esc.: 1/75

Projeto Pavimentação

PREFEITURA MUNICIPAL DE JACUZZINHO

Planta Baixa
+ Detalhamento

Local: Rua Valvido Heitor Pereira, Odorico Goelzer e Otacilio Pinto

RESPONSÁVEL TÉCNICO	Atílio Wulff Neto CREA RS 215407	ESCALA	Indicada
PREFEITO MUNICIPAL		DATA	NOVEMBRO/2018
		PRANCIA	04

Volmir Pedro Capitão