


Fachada Principal

esc 1:50

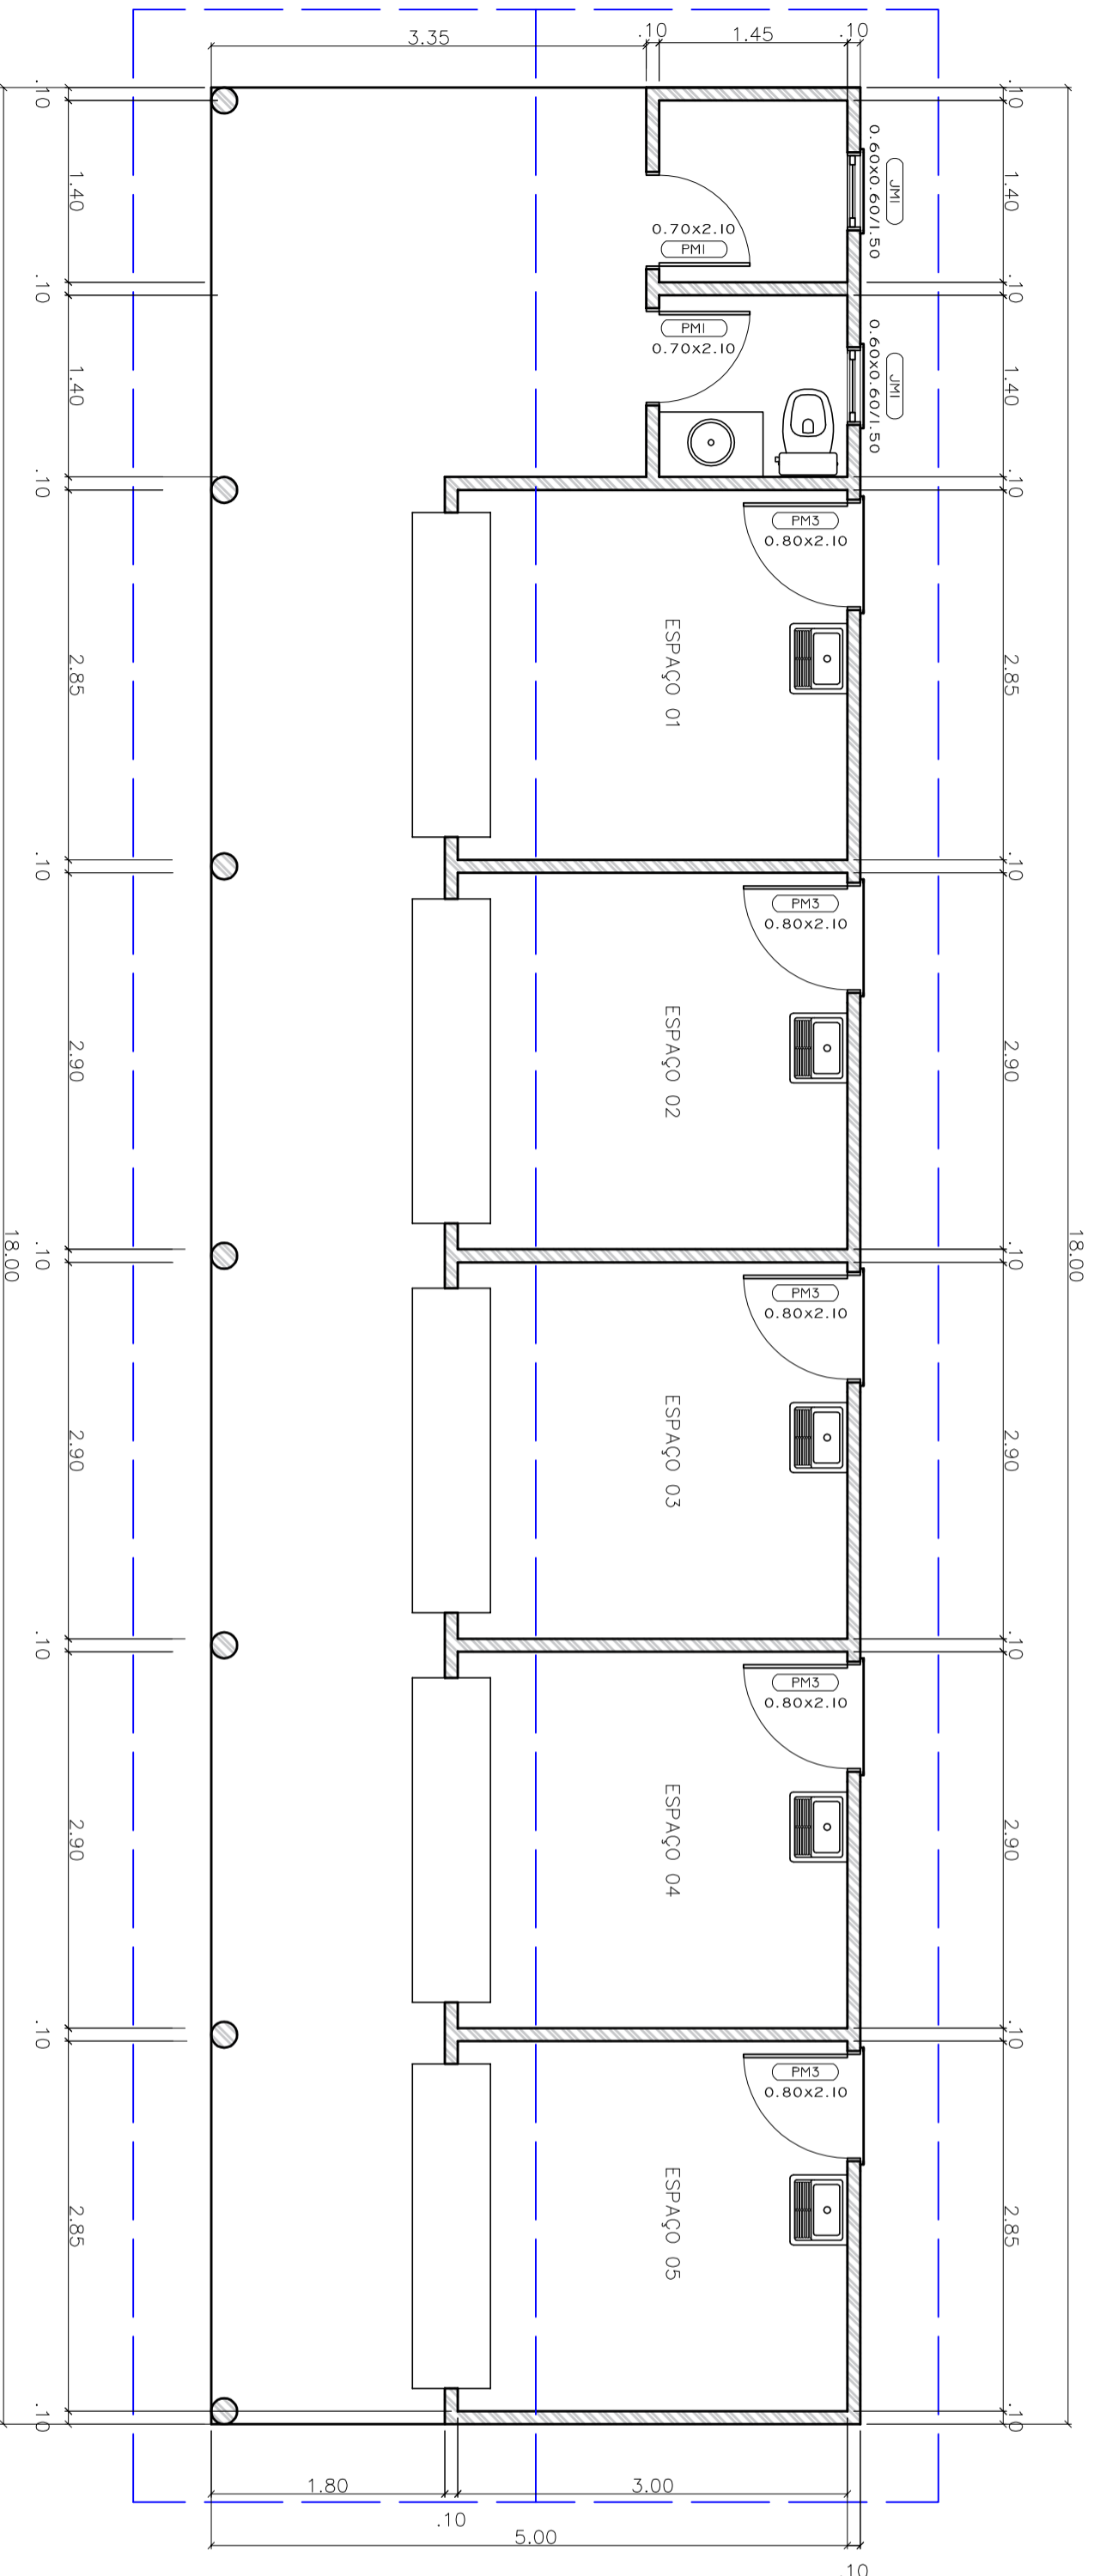

Planta Baixa

SERVIÇO: AGRICULTURA FAMILIAR	PROPRIETÁRIO: PREFEITURA MUNICIPAL DE JACUZINHOS-RS
RESPONSÁVEL TÉCNICO: ARLINDO WULF NETO ENG. CIVIL CREB-RS 219407	LOCAL: PARQUE DE EVENTOS JACUZINHOS-RS
DATA: OUTUBRO/2020	ESCALA: INDICADA
DESENHO: ARLINDO WULF NETO	FOLHA: 01

