


Fachada Principal

esc 1:50

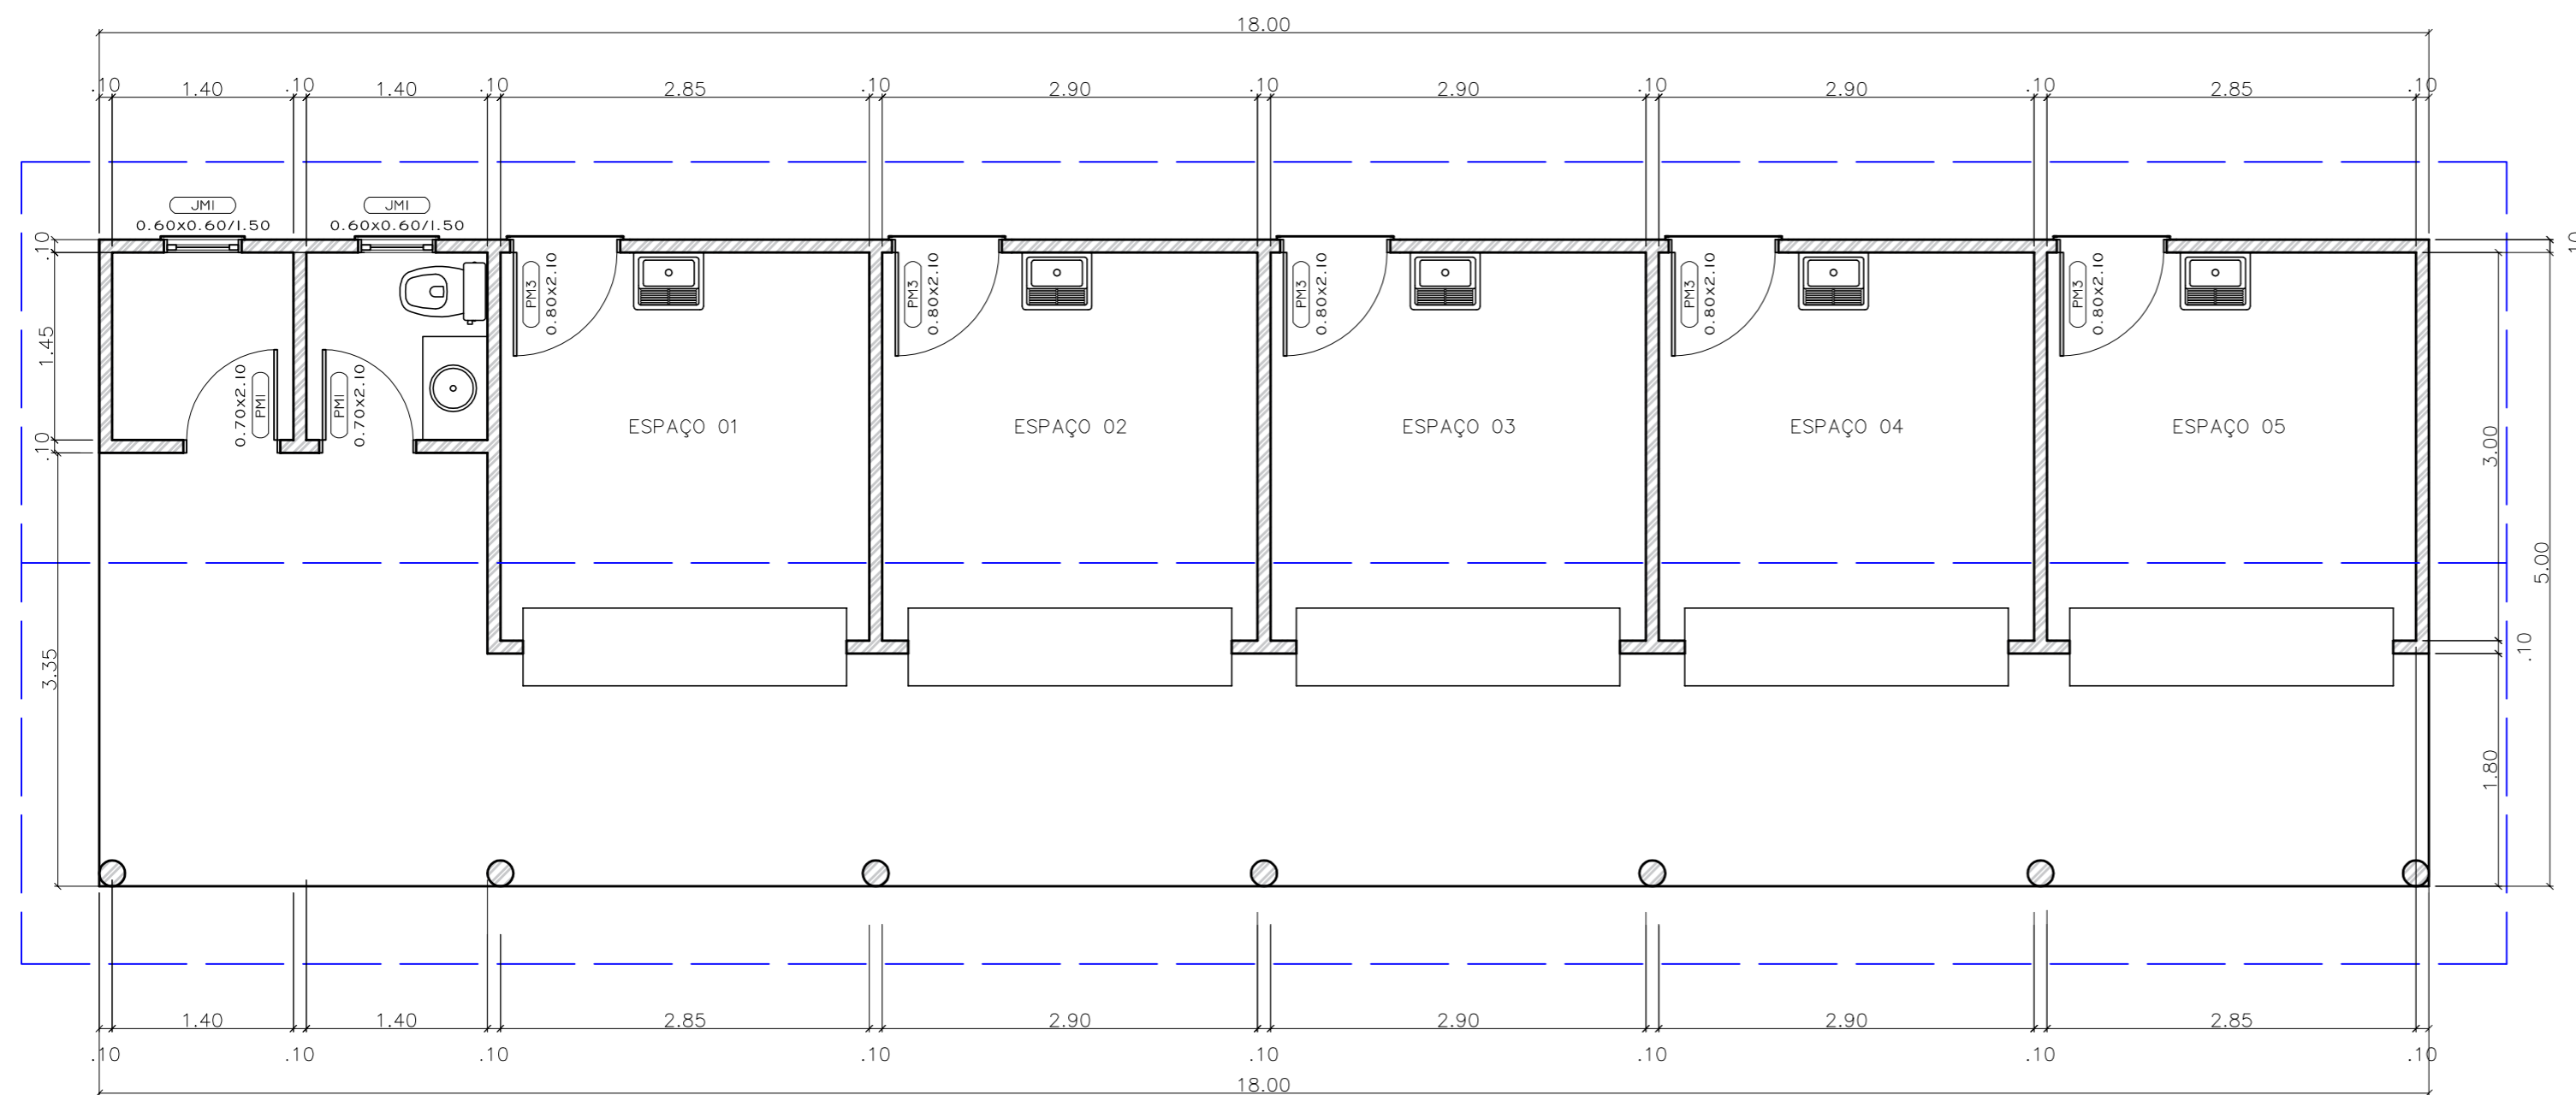

Planta Baixa

SERVIÇO: AGRICULTURA FAMILIAR	PROPRIETÁRIO: PREFEITURA MUNICIPAL DE JACUIZINHO/RS	
RESPONSÁVEL TÉCNICO: ARLINDO WULFF NETO ENG. CIVIL CREA-RS 215407		
DATA: NOVEMBRO/2020	ESCALA: INDICADA	LOCAL: PARQUE DE EVENTOS JACUIZINHO / RS
DESENHO: ARLINDO WULFF NETO		FOLHA: 01