


Toldo a executar

4,35m

7,85m

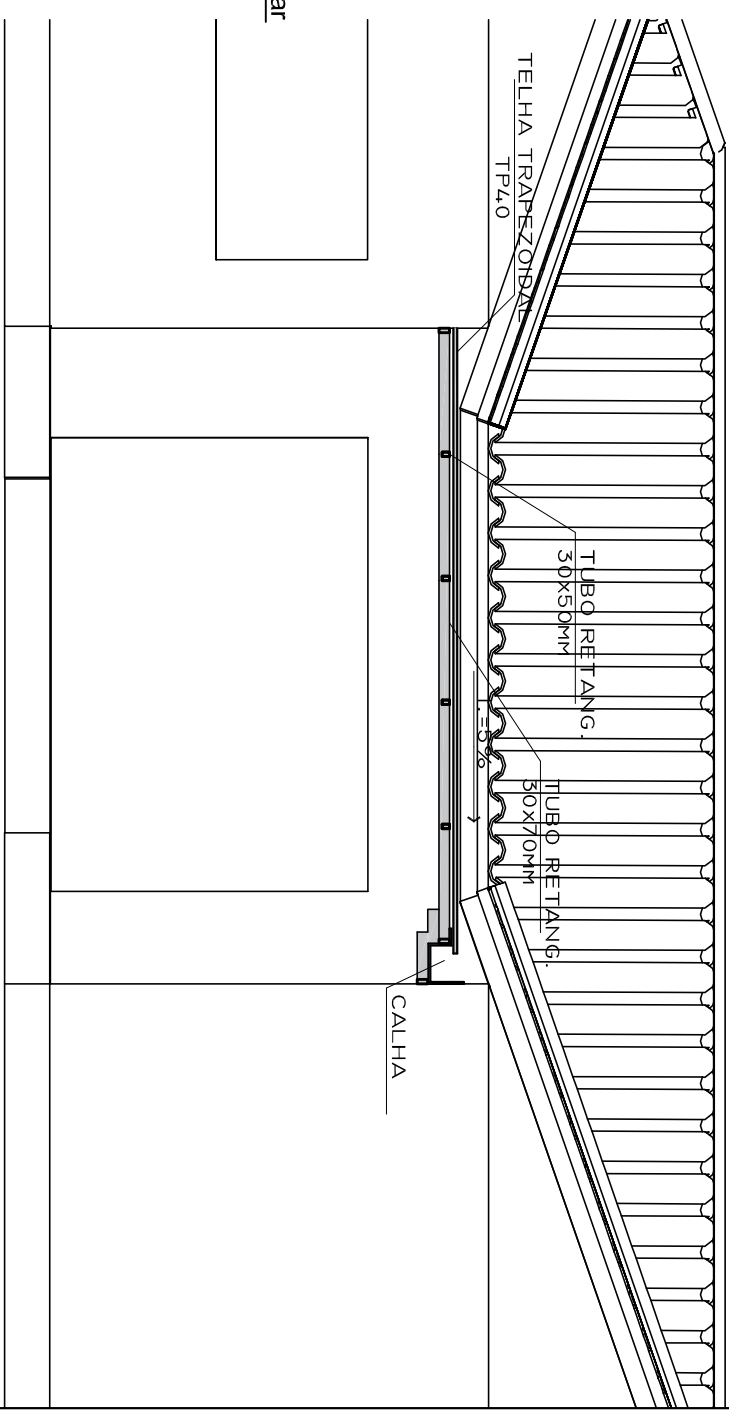

DETALHE TOLDO METÁLICO

ESCALA: 1 / 50

LOCAL INSTALAÇÃO DE TOLDO METÁLICO

ESCALA: 1 / 150

RESPONSÁVEL TÉCNICO: Arildo Wuffelo Eng. Civil CRECAS 215407	CONTRATANTE: PREFEITURA MUNICIPAL DE JACUINHÓ	PROJETO: TOLDO METÁLICO
CONTRATANTE: Diniz José Fernandes Prefeito Municipal	LOCAL: ESCOLA DE EDUCAÇÃO INFANTIL VOVO NOEL Y	DATA: OUTUBRO/2023
CONTEÚDO DA PRANCHA: LOCAL INSTALAÇÃO DE TOLDO METÁLICO	ESCALA: INDICADA	PRANCHA: 01-01
	Toldo = 4,35m x 7,85m = 34,15m² Calha = 7,85m	