


VISTA 1 - SALA DO NARRADOR

ESCALA: 1 / 40

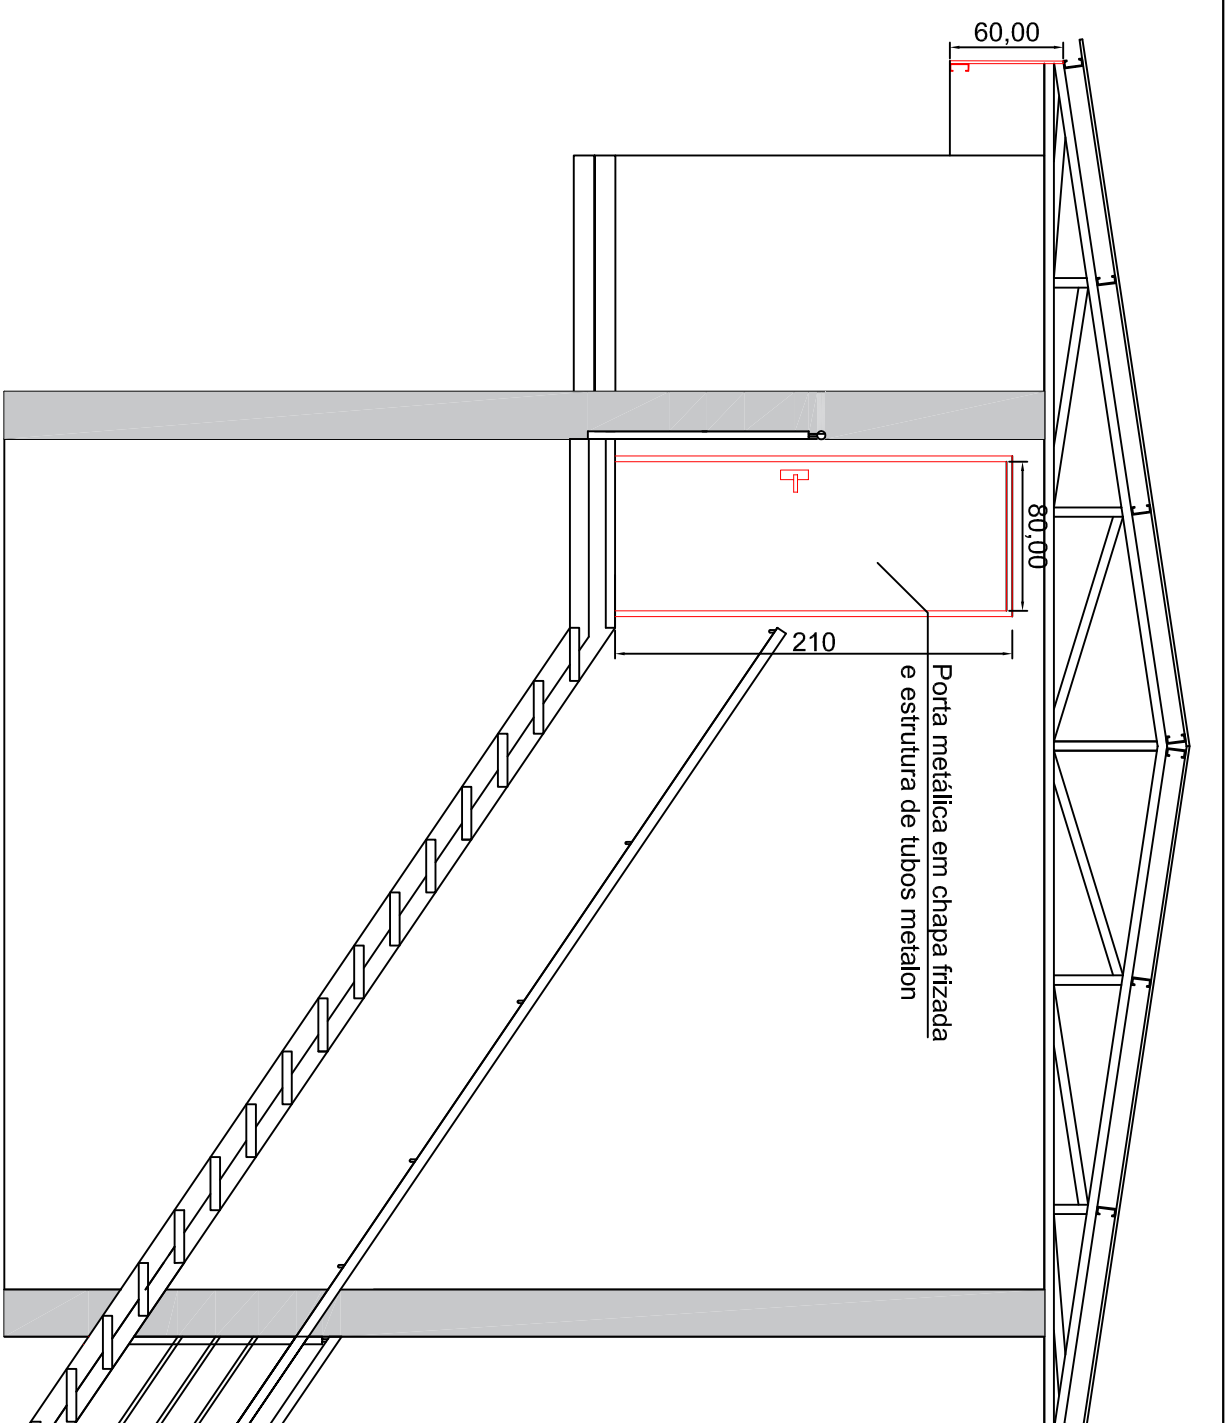

CORTE - SALA DO NARRADOR

ESCALA: 1 / 40

RESPONSÁVEL TÉCNICO: Arildo Wuffelo Eng. Civil CREMAS 215407		CONTRATANTE: PREFEITURA MUNICIPAL DE JACUIZINHO		PROJETO: PORTA E PLATIBANDA METÁLICA	
CONTRATANTE: Diriz José Fernandes Prefeito Municipal		LOCAL: PARQUE MUNICIPAL DE EVENTOS LUIZ PEREIRA NUNES		DATA: OUTUBRO/2023	
CONTEÚDO DA PRANCHA: DETALHAMENTO PORTA E PLATIBANDA A INSTALAR NA SALA DO NARRADOR		ESCALA: INDICADA		PRANCHA: 01-01	
Porta metálica = 0,80m x 2,10m Platibanda = 0,80m x 5,50m					