


**CORTE AA**

ESCALA: 1 / 50

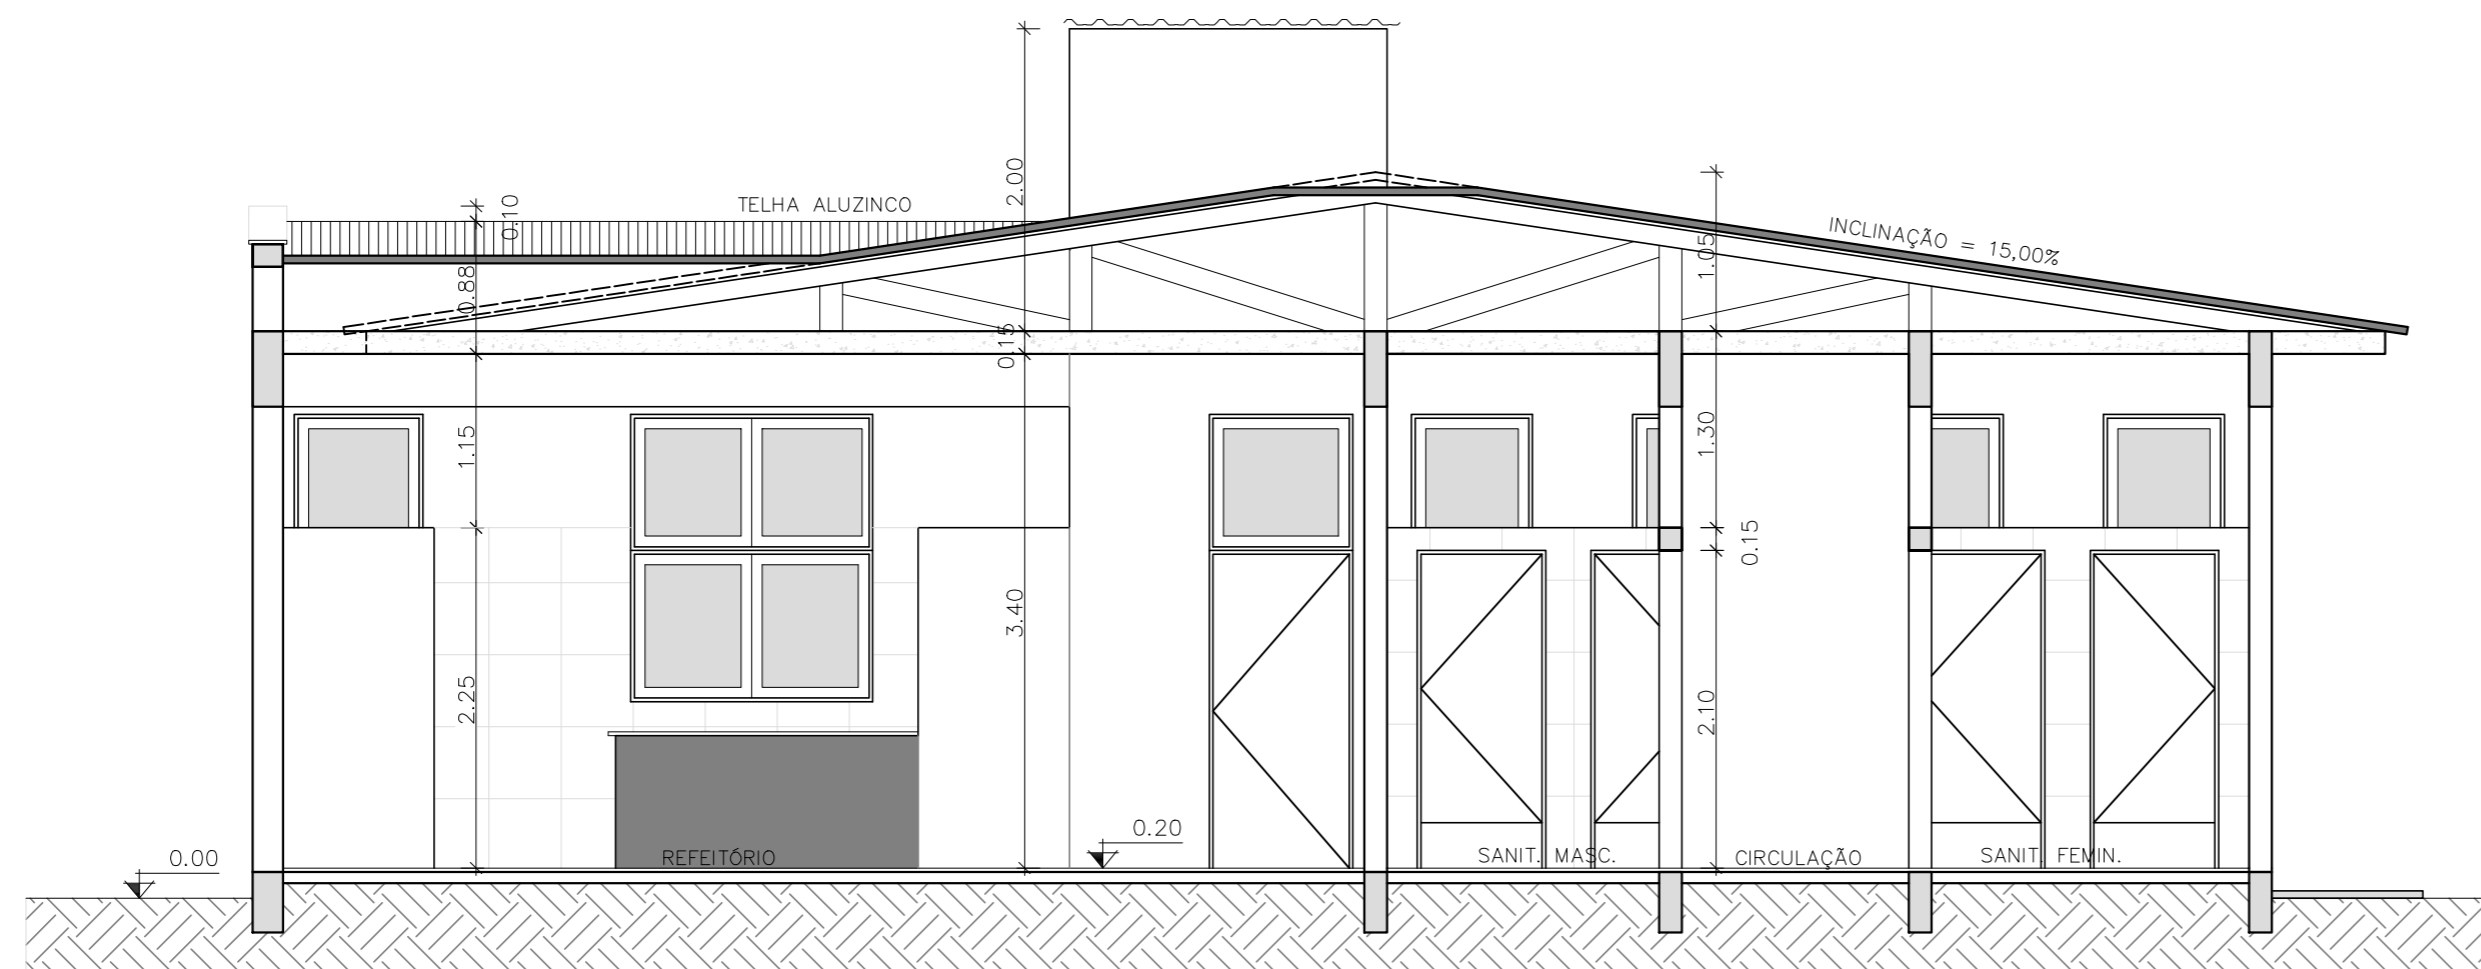


**CORTE BB**

ESCALA: 1 / 50



**FACHADA**

ESCALA: 1 / 50

		<b>GESTOR MUNICIPAL</b>  DINIZ JOSÉ FERNANDES PREFEITO MUNICIPAL DE JACUIZINHOS	
<b>ENDEREÇO</b> AV. DONA WANDA, ESQ. RUA SEM DENOMINAÇÃO BAIRRO CENTRO JACUIZINHO - RS		<b>RESPONSÁVEL TÉCNICO</b>  CHARLES MIGUEL SCHVAICKARDT ENGENHEIRO CIVIL - CREA/RS 227003	
<b>PROJETO</b> CONSTRUÇÃO DA EDIFICAÇÃO DO CRAS - FACHADA E CORTES AA E BB		<b>PRANCHA</b> 02/05	
<b>DATA</b> NOVEMBRO/2023	<b>ESCALA</b> 1 / 50	<b>REVISÃO</b> 00	<b>ÁREA</b> 291,62 m <sup>2</sup>