



VISTA FRONTAL
Esc: 1/100

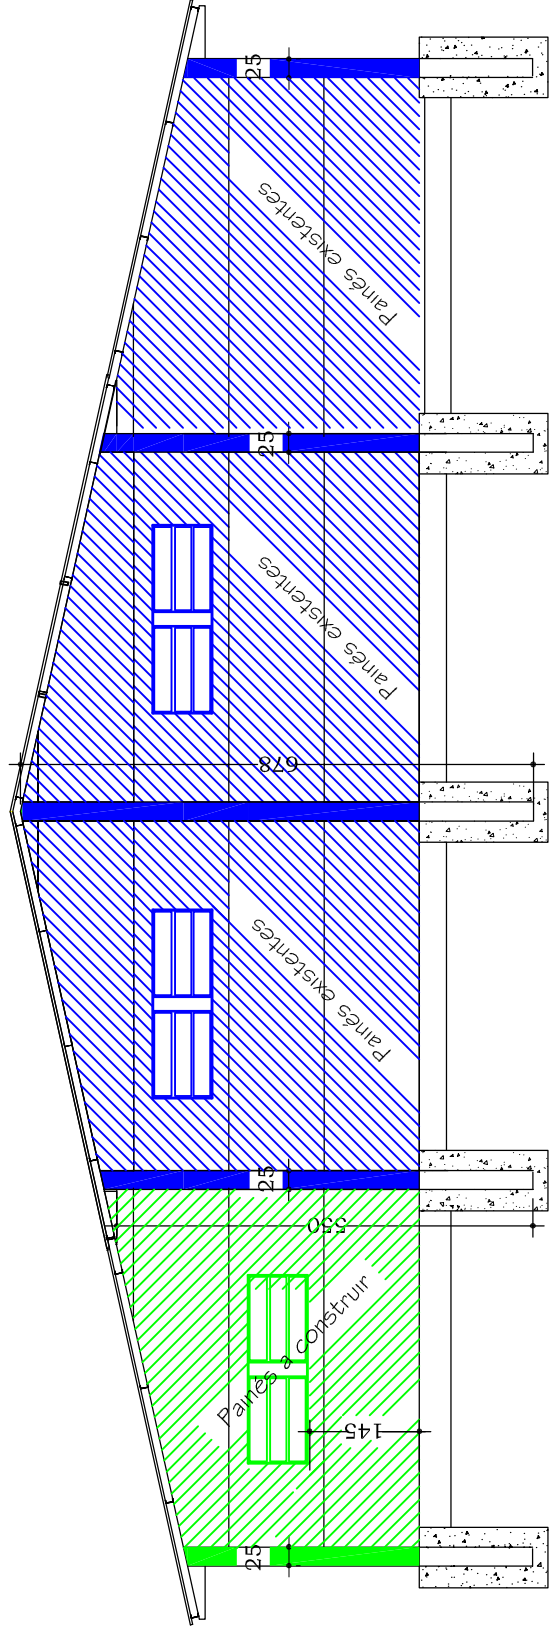

VISTA POSTERIOR
Esc: 1/100

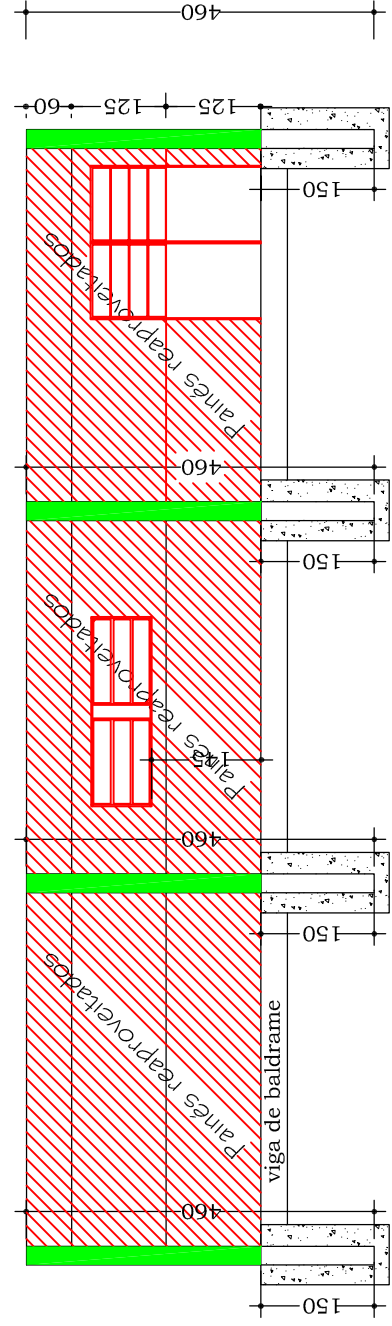

VISTA VARANDA
Esc: 1/100

▽	Cobertura existente	△	Cobertura existente	△	Cobertura a construir - telha metálica trapezoidal
▽	Cobertura existente	△	Cobertura existente	△	Cobertura a construir - telha metálica trapezoidal
▽	Cobertura existente	△	Cobertura existente	△	Cobertura a construir - telha metálica trapezoidal

LEGENDA

- Existente
- Construir
- Demolir
- Reaproveitamento

RESPONSÁVEL TÉCNICO: ARUNDO WULFF NETO ENG. CIVIL CRÉDAS 219407	PREFEITURA MUNICIPAL DE JACUIZINHO	DATA: ABRIL/2024
PROPRIETÁRIO: DINIZ JOSÉ FERNANDES PREFEITO MUNICIPAL	PROJETO: AMPLIAÇÃO SALÃO COMUNITÁRIO BORBOLETA	ESCALA: 1/100
	LOCAL: BORBOLETA-JACUIZINHO/RS	PRANCHETA: 02