


**Vista Posterior**  
Esc: 1/100

**LEGENDA**

- Existente
- Construir
- Demolir
- Reaproveitamento

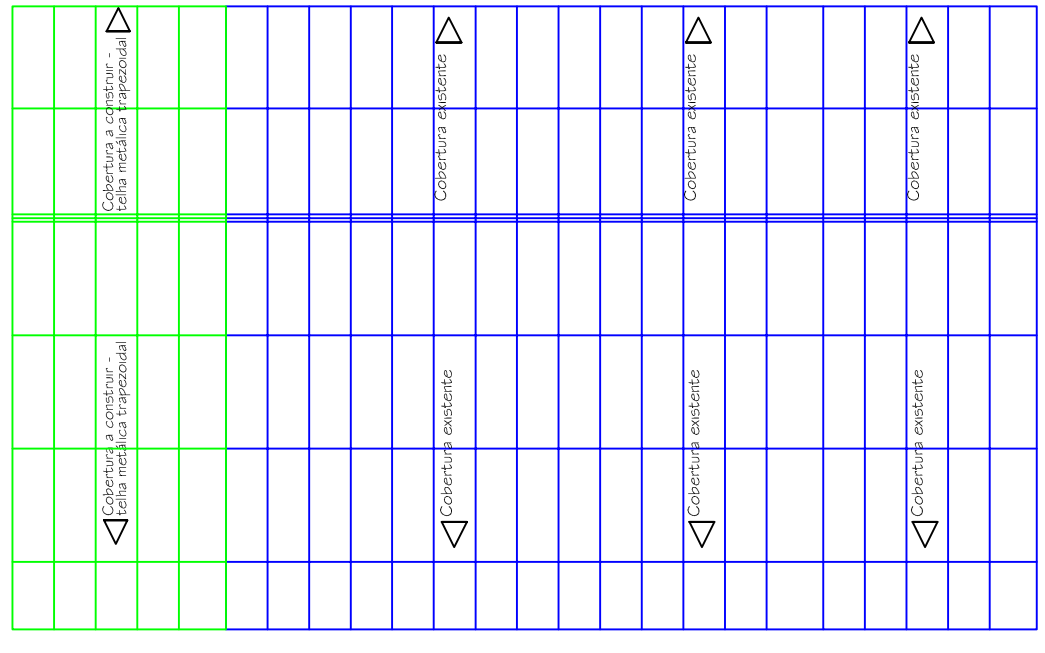

RESPONSÁVEL TÉCNICO: ARLINDO WULFF NETO ENG. CIVIL CRÉDAS 219407	PREFEITURA MUNICIPAL DE JACUIZINHO	DATA: ABRIL/2024
PROPRIETÁRIO: DINIZ JOSÉ FERNANDES PREFEITO MUNICIPAL	PROJETO: AMPLIAÇÃO SALÃO COMUNITÁRIO PANTANINHO	ESCALA: 1/100
	LOCAL: PANTANINHO-JACUIZINHO/RS	PRANCHA: 01