


# MUNICÍPIO DE JACUZINHO-RS

## RINCÃO DOS COSTAS

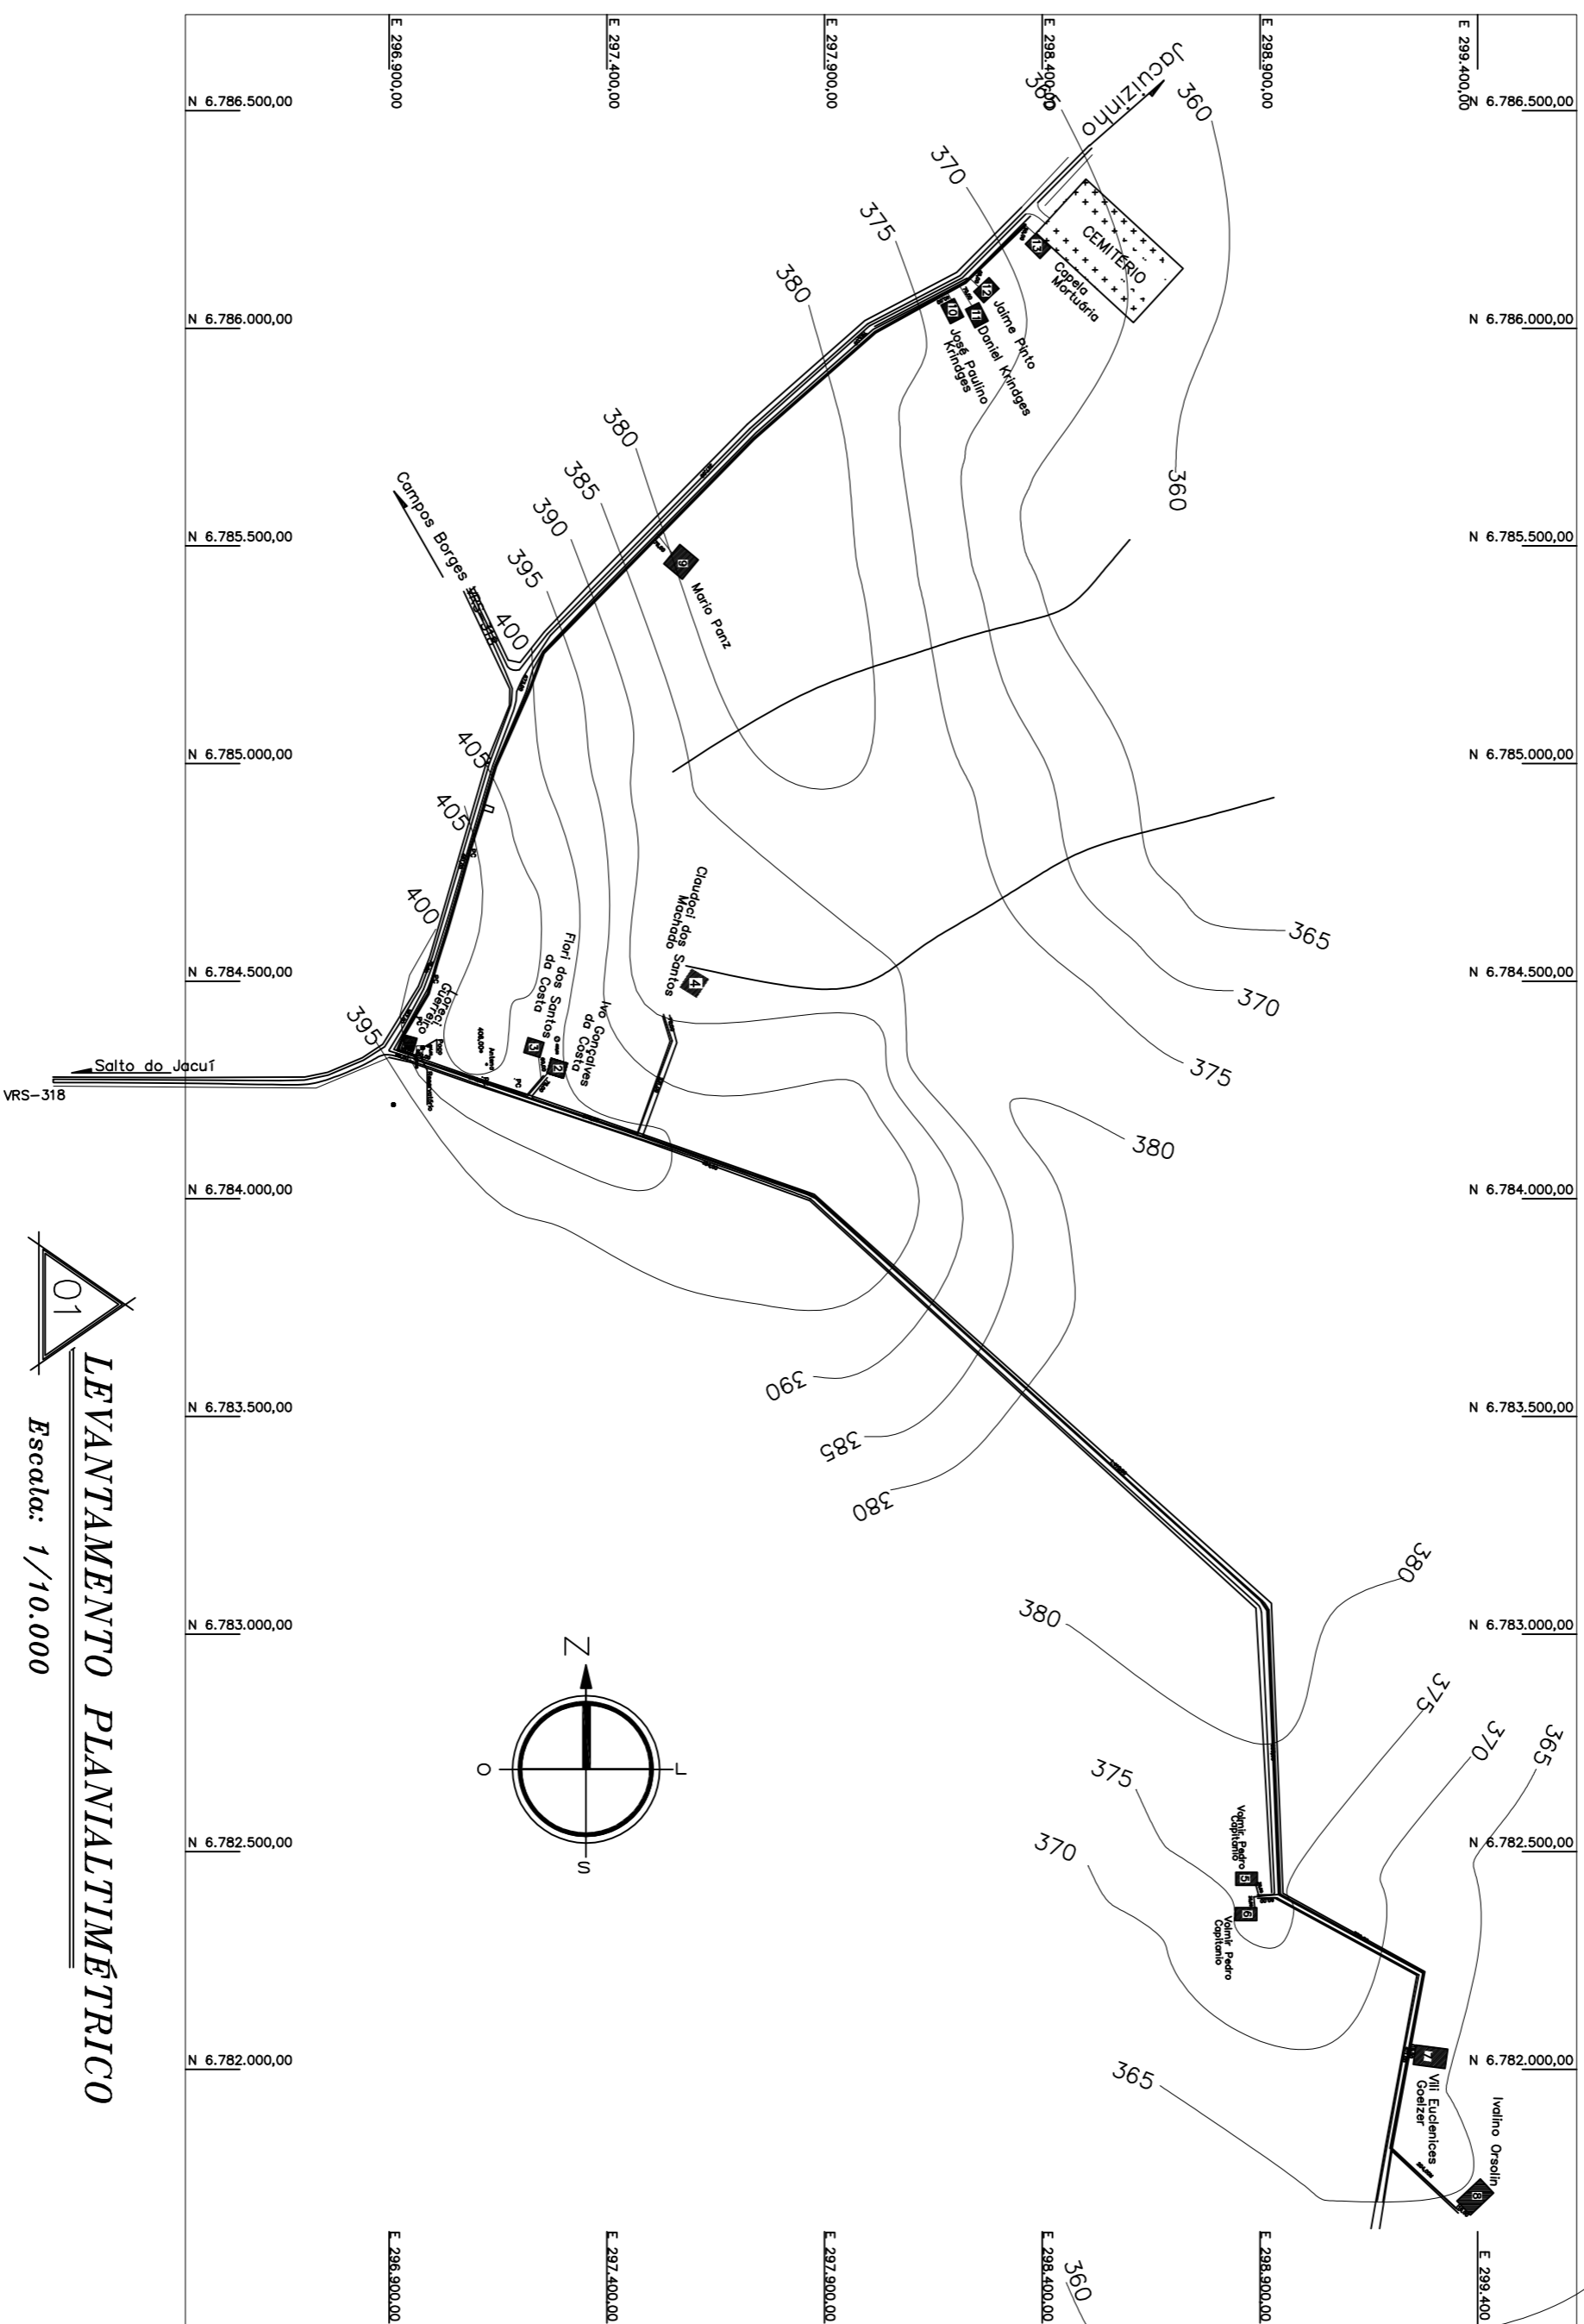

**SISTEMA UTILIZADO**  
 EQUIDISTÂNCIA DAS CURVAS DE NÍVEL: 5 METROS  
 DATUM VERTICAL: MARGRAFO DE TORRES -RS  
 PROJEÇÃO UNIVERSAL TRANSVERSA DE MERCATOR  
 DATUM HORIZONTAL: SAD 69

- Relação de beneficiários**
- 01-Loreci Guerreiro
  - 02-Ivo Gonçalves da Costa
  - 03-Fiori dos Santos Costa
  - 04-Claudoci dos Santos Machado
  - 05-Volmir Pedro Capitão
  - 06-Volmir Pedro Capitão
  - 07-Vili Euclides Goelzer
  - 08-Ivalino Orsolin
  - 09-Marco Panz
  - 10-José Paulino Krindges
  - 11-Daniel Krindges
  - 12-Jaime Pinto
  - 13-Capela Mortuária

**01**  
**LEVANTAMENTO PLANIALTMÉTRICO**  
 Escala: 1/10.000

SÍMBOLO UTILIZADO	CONVENÇÕES
—	CEIXA DE ABRIG
—	HIEROGARFA
—	ESTRADAS VICINAIS
—	CURVAS DE NÍVEL
○	PONTO COLADO
□	EDIFICAÇÕES
●	REGISTRO
■	RESERVA TÍPO DA FIBRA
○	POÇO ARTESIANO

**Proprietário:** PREFEITURA MUNICIPAL DE JACUZINHO  
**Endereço:** RUA ELIO TATIM S/Nº - CENTRO - JACUZINHO - RS

**Projeto:** SISTEMA DE ABASTECIMENTO DE ÁGUA  
**Assunto:** LEVANTAMENTO PLANIALTMÉTRICO  
**Local:** RINCÃO DOS COSTAS - INTERIOR - JACUZINHO - RS

**Proprietário (a):** VICAR FERREO GARTIANO  
 Avenida Municipal

**Proprietário (a):** Daniel M. O. Cordenanski - Eng. CIVIL, CREF. 51.515

**Estimado:** 7.487,00m  
**Data:** maio 2015  
**Escala:** 1/10.000

**Clarice M. Olesiak Cordenanski**  
 Eng. CIVIL - CREF. 51.515 - RUA ELIO TATIM S/Nº - CENTRO - JACUZINHO - RS