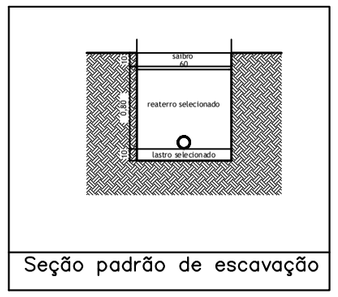

Seção padrão de escavação

01 *ESCAVAÇÃO DE VALAS*
s/ escala

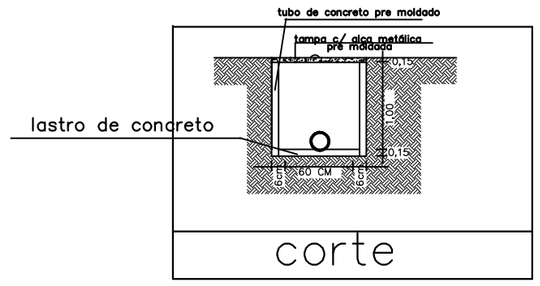

01 *CAIXA DE INSPEÇÃO DE REGISTRO*
s/ escala

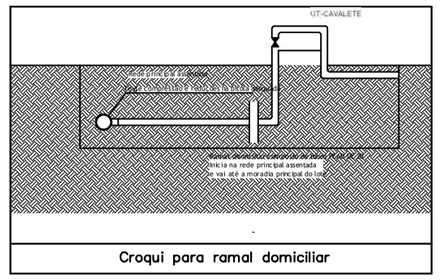

01 Croqui para ramal domiciliar
s/ escala

SISTEMA UTILIZADO	CONVENÇÕES
EQÜIDISTÂNCIA DAS CURVAS DE NÍVEL: 5 METROS DATUM VERTICAL: MARÉGRAFO DE TORRES–RS PROJEÇÃO UNIVERSAL TRANSVERSA DE MERCATOR–UTM DATUM HORIZONTAL: SAD 69 COORDENADAS POÇO ARTESIANO :–29°03'10,51896"S GEOGRÁFICAS:–53°05'06,84722"W UTM: E:296.977,170 N: 6.784.345,350 COORDENADAS RESERVATÓRIO :– 29°03'10,66623"S GEOGRÁFICAS :–53°05'07,29859"W UTM: E:296.965,040 N:6.784.340,600 EXTENSÕES: REDE ADUTORA 25,00m REDE MESTRA 6.397,00m RAMAIS 1.090,00m	CERCA DE ARAME HIDROGRAFIA ESTRADAS VICINAIS 450 / 400 CURVAS DE NÍVEL PONTO COTADO EDIFICAÇÕES REGISTRO RESERVATÓRIO EM FIBRA POÇO ARTESIANO

SISTEMA UTILIZADO

EQÜIDISTÂNCIA DAS CURVAS DE NÍVEL: 5 METROS
DATUM VERTICAL: MARÉGRAFO DE TORRES –RS
PROJEÇÃO UNIVERSAL TRANSVERSA DE MERCATOR
DATUM HORIZONTAL: SAD 69

Relação de beneficiários

01-Loreci Guerreiro
02-Ivo Gonçalves da Costa
03-Flori dos Santos Costa
04-Claudoci dos Santos Machado
05-Volmir Pedro Capitanio
06-Volmir Pedro Capitanio
07-Vili Euclenices Goelzer
08-Ivalino Orsolin
09-Mario Panz
10-José Paulino Krindges
11-Daniel Krindges
12-Jaime Pinto
13-Capela Mortuária

MUNICIPIO DE JACUIZINHO–RS
RINCÃO DOS COSTAS

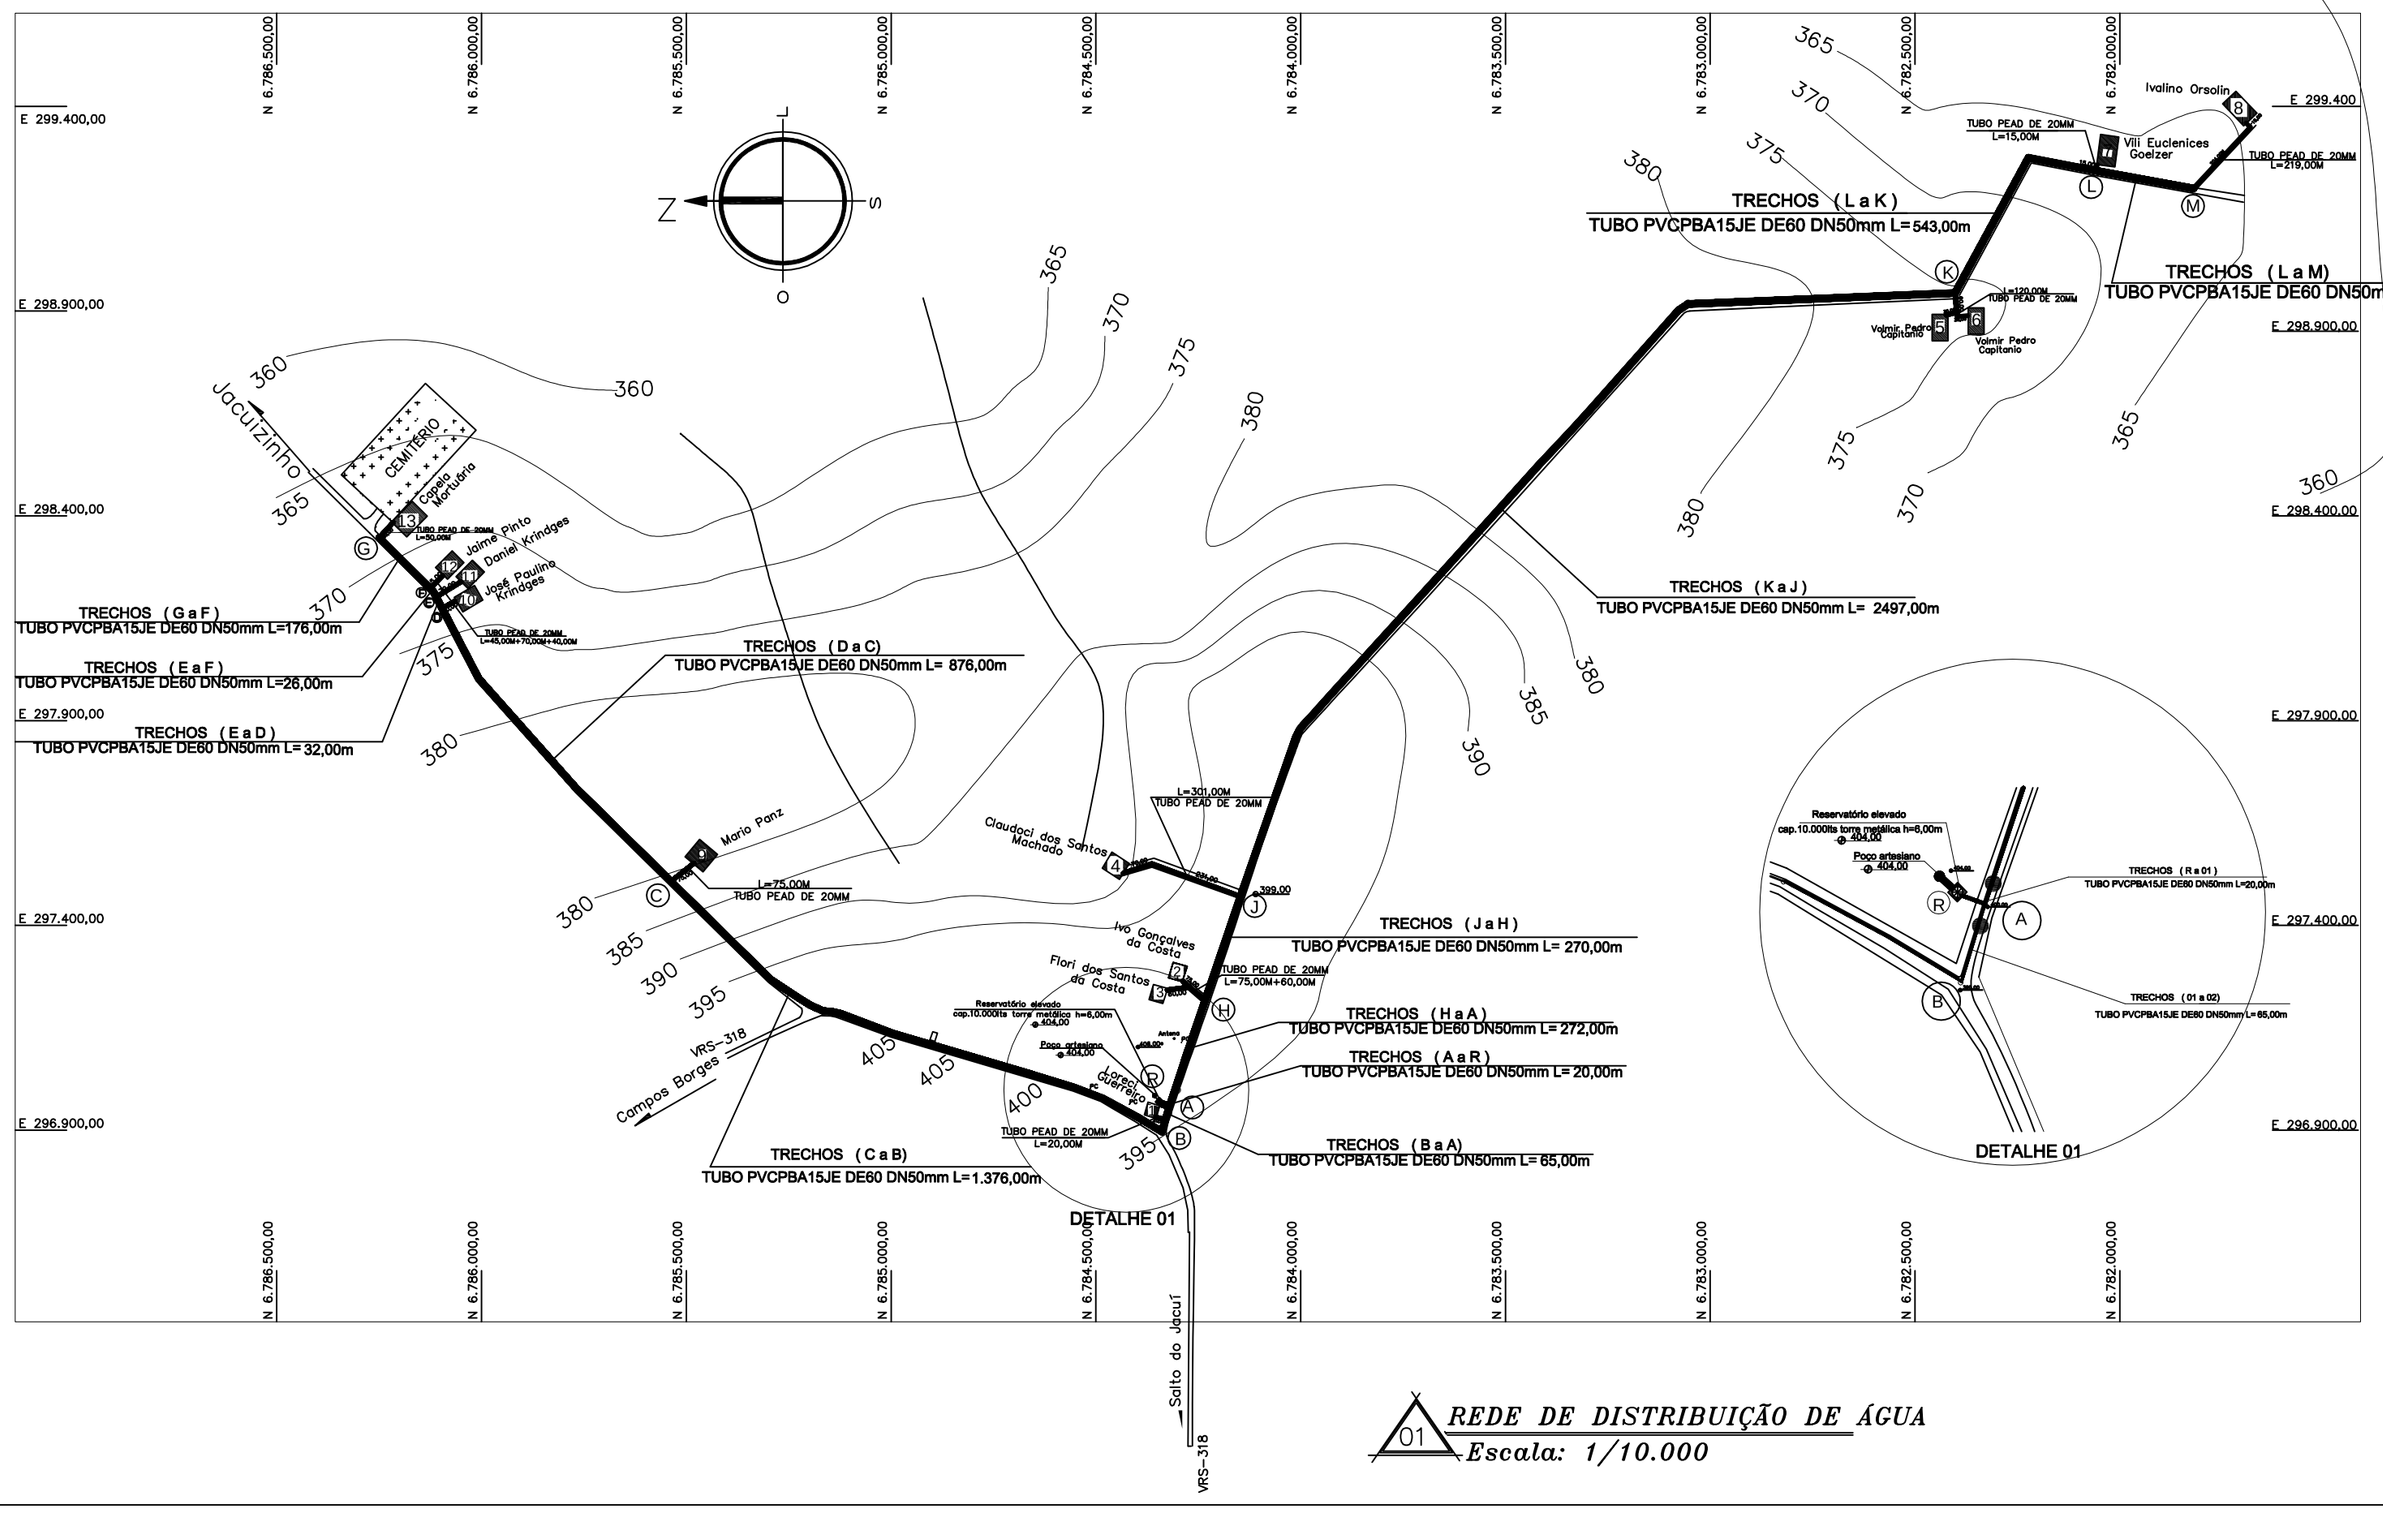

01 *REDE DE DISTRIBUIÇÃO DE ÁGUA*
Escala: 1/10.000

Proprietário: PREFEITURA MUNICIPAL DE JACUIZINHO
Endereço.: RUA ELOI TATIM S/ Nº - CENTRO - JACUIZINHO - RS
Projeto : SISTEMA DE ABASTECIMENTO DE ÁGUA
Assunto: REDE DE DISTRIBUIÇÃO DE ÁGUA
Local: RINCÃO DOS COSTAS- INTERIOR - JACUIZINHO - RS

Projeto:
Clarice M. O. Cordenonnsi - Engª CIVIL- CREA 51.635

Proprietário (a):
VOLMIR PEDRO CAPITANIO
Prefeito Municipal

Clarice M. Olesiak Cordenonsi
ENGª CIVIL – CREA RS 51635-D
RUA TR. DRA. 1240 - PEDRINHO Nº 57 - BL. 180 - 3744-3080

Extensão: 7.487,00 m
Data: março 2015
Escala: 1/10.000
Prancha: 02