



## DETALHE CAIXA DE ENTRADA

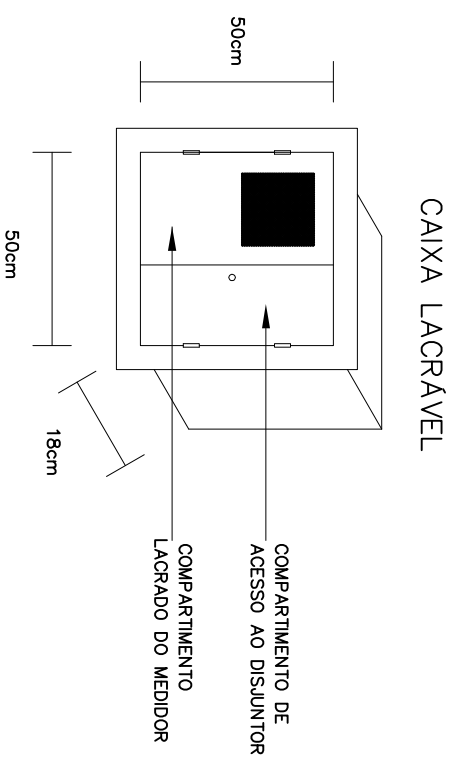


## DETALHE DA MEDIÇÃO

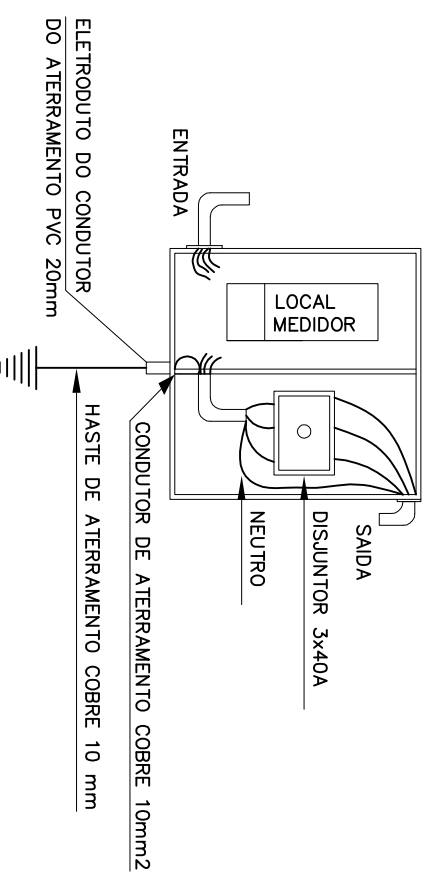

## DETALHE DA ENTRADA DE ENERGIA

OBS.: CONSTRUIR ENTRADA DE ENERGIA NA PAREDE DO ABRIGO  
VOLTANDO O MEDIDOR PARA A PARTE EXTERNA AO CERCAMENTO.

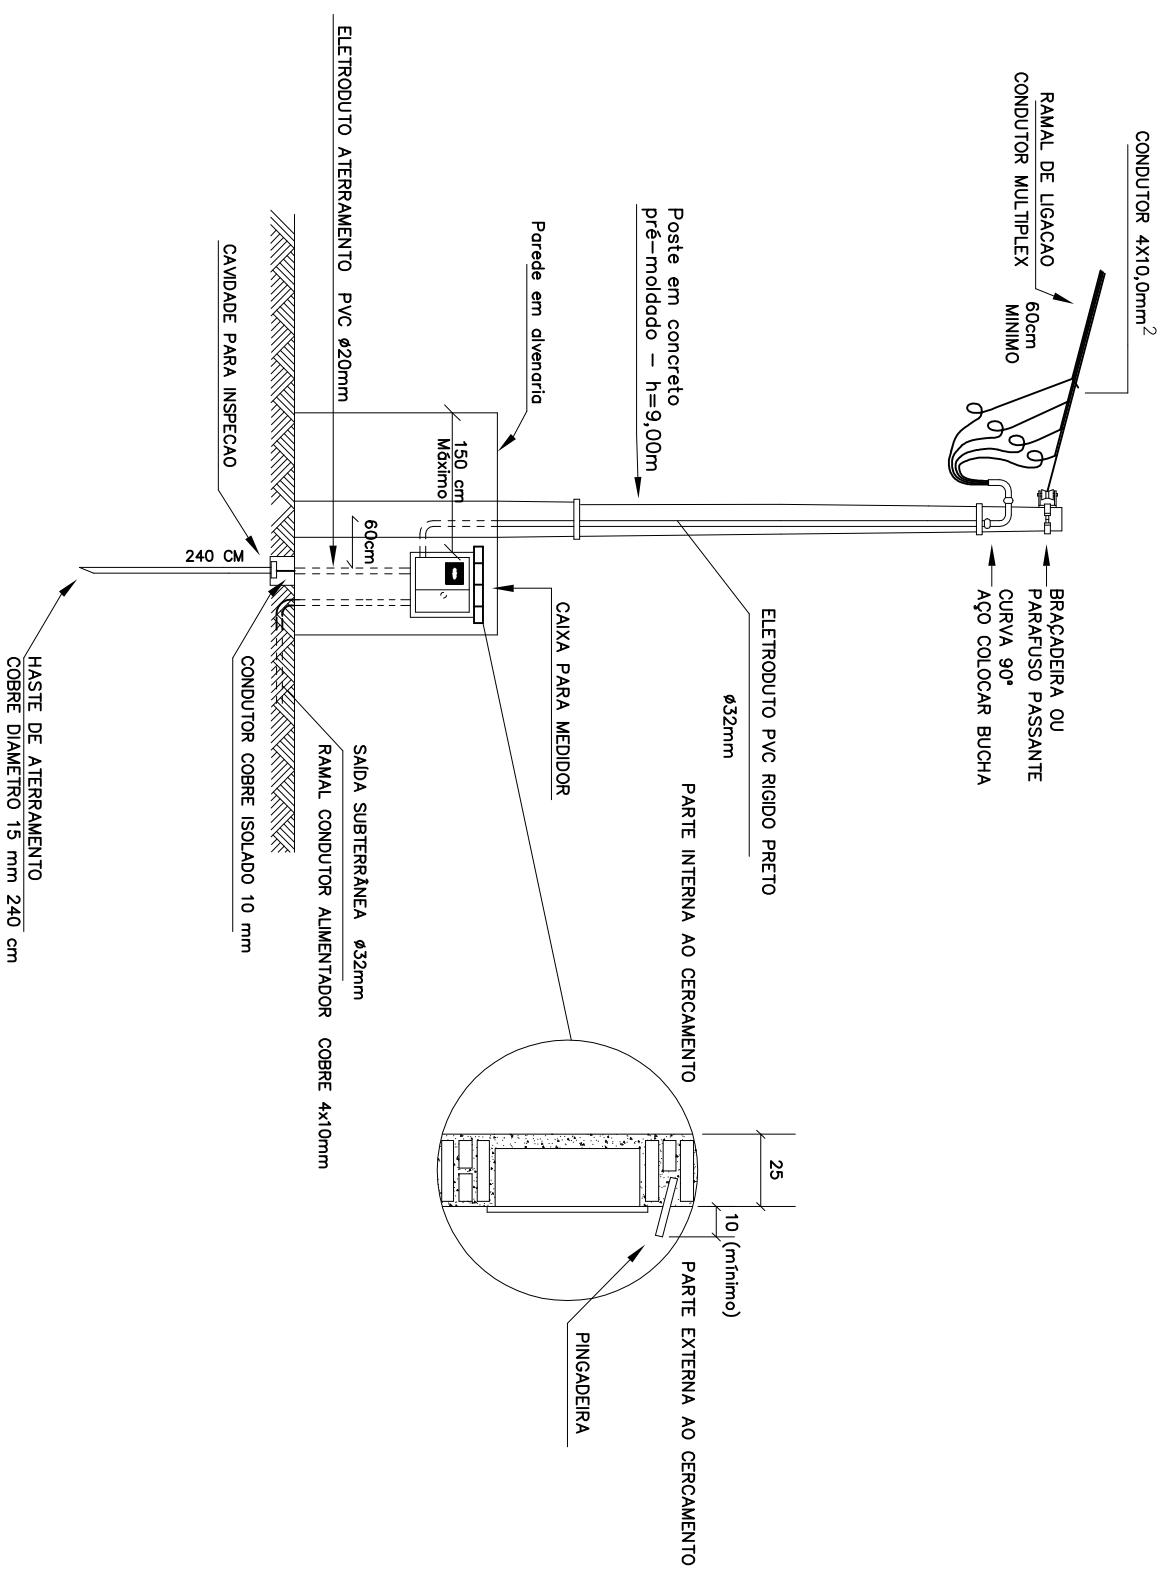

|  |   |       |            |
|--|---|-------|------------|
| Proprietário: PREFEITURA MUNICIPAL DE JACUIZINHO<br>Endereço: <b>RUA ELOI TATIM S/Nº - CENTRO - JACUIZINHO - RS</b>                      |   |       |            |
| Projeto : SISTEMA DE ABASTECIMENTO DE ÁGUA<br>Assunto: ENTRADA DE ENERGIA<br>Local: <b>RINÇÃO DOS COSTAS- INTERIOR - JACUIZINHO - RS</b> |   |       |            |
| Projeto:   | Clarice M. O. Cordenonsi - Engª CIVIL - CREA 51.635 |       |            |
| Proprietário (a):  | VOLMIR PEDRO CAPITANIO<br>Prefeito Municipal        |       |            |
| Extensão:  | 7.487,00 m  | Data: | março 2015 |
| Escala:  | 1 / 1000  |       |            |
| Clarice M. Olesiak Cordenonsi<br>ENG.ª CIVIL - CREA RS: 516.35-D-1<br>RUA TE. LIRA, 1245 - FREDERICO WEST. -RS. TEL. 055 3744-3528       |   |       |            |
| Franchia: <b>06</b>  |   |       |            |