


LIGAÇÃO DOMICILIAR

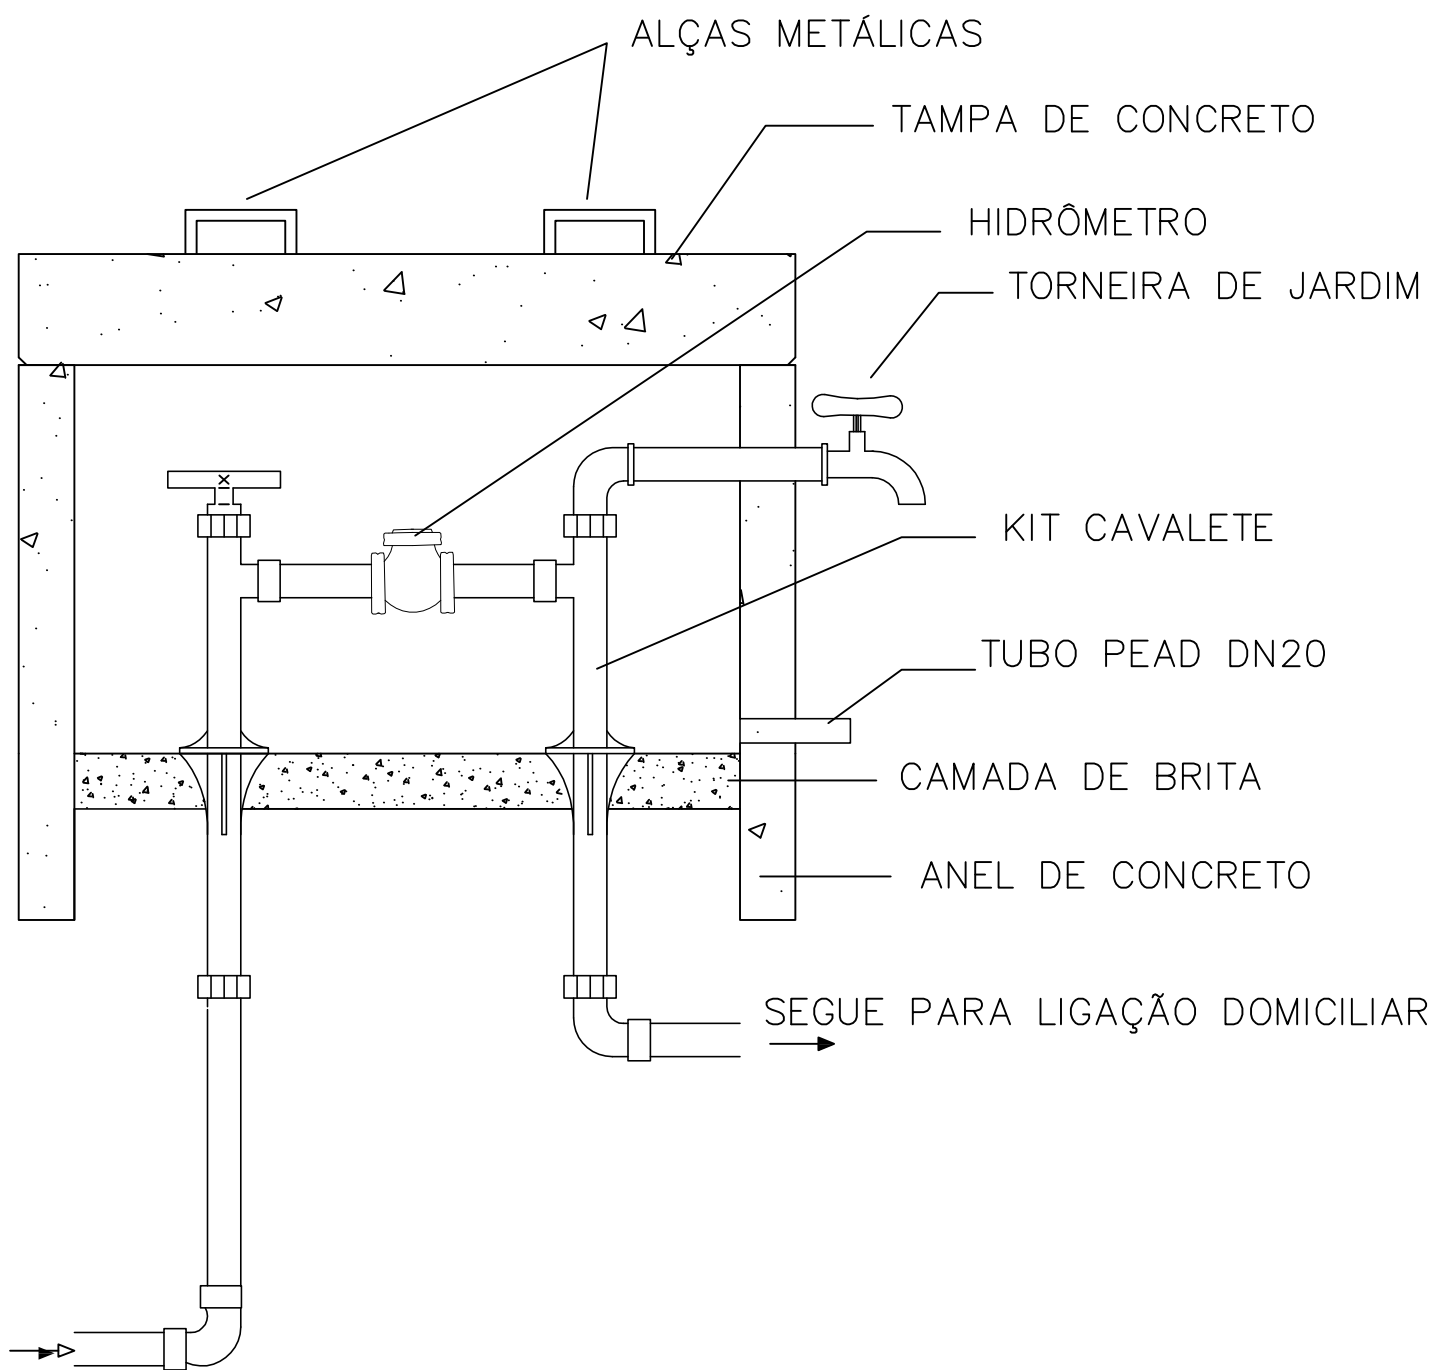

VEM DA REDE DE DISTRIBUIÇÃO

Proprietário: PREFEITURA MUNICIPAL DE JACUIZINHO

Endereço.: RUA ELOI TATIM S/Nº - CENTRO - JACUIZINHO - RS

Projeto : SISTEMA DE ABASTECIMENTO DE ÁGUA

Assunto: DETALHE KIT CAVALETE-LIGAÇÃO DOMICILIAR

Local: RINCÃO DOS COSTAS- INTERIOR - JACUIZINHO - RS

Projeto:

Clarice M. O. Cordenonnsi - Engº CIVIL- CREA 51.635

Proprietário (a):

VOLMIR PEDRO CAPITANIO
Prefeito Municipal

Extensão
7.487,00 m

Data:
março 2015

Escala:
1/10

Prancha:

08

Clarice M. Olesiak Cordenonnsi
ENG.º CIVIL - CREA RS: 51635-D
RUA TIE. LIRA, 1245 - FREDERICO WEST. -RS. TEL. 055 3744-3528