




1 FACHADA PRINCIPAL
ESCALA 1/75

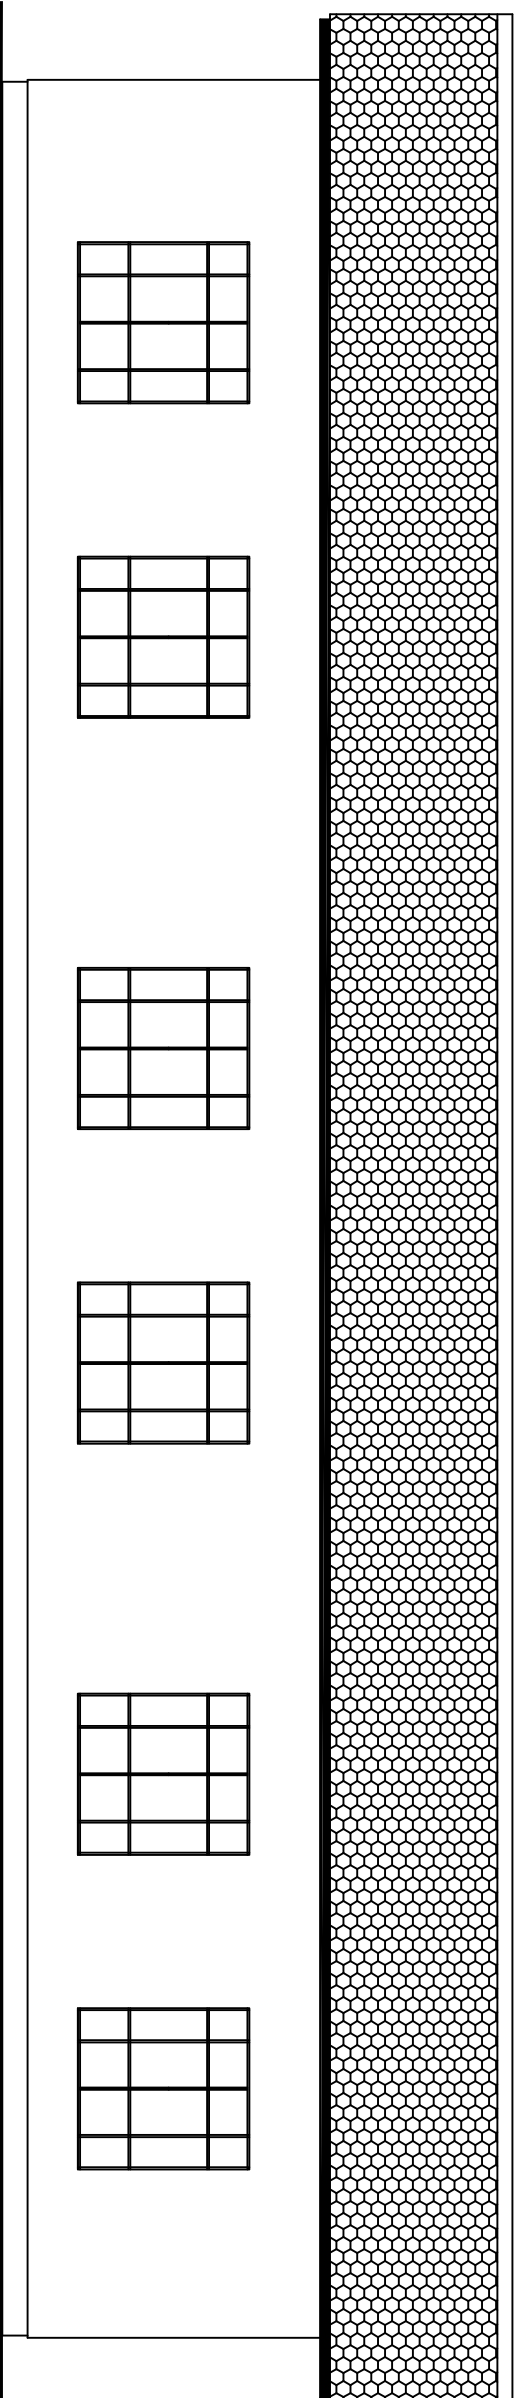

2 FACHADA LESTE
ESCALA 1/75

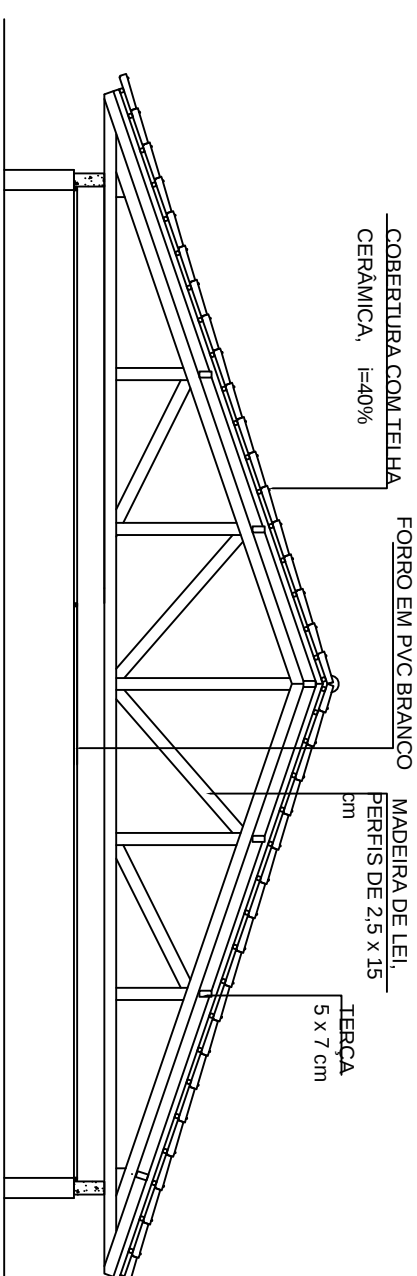

4 DETALHE
ESCALA 1/75

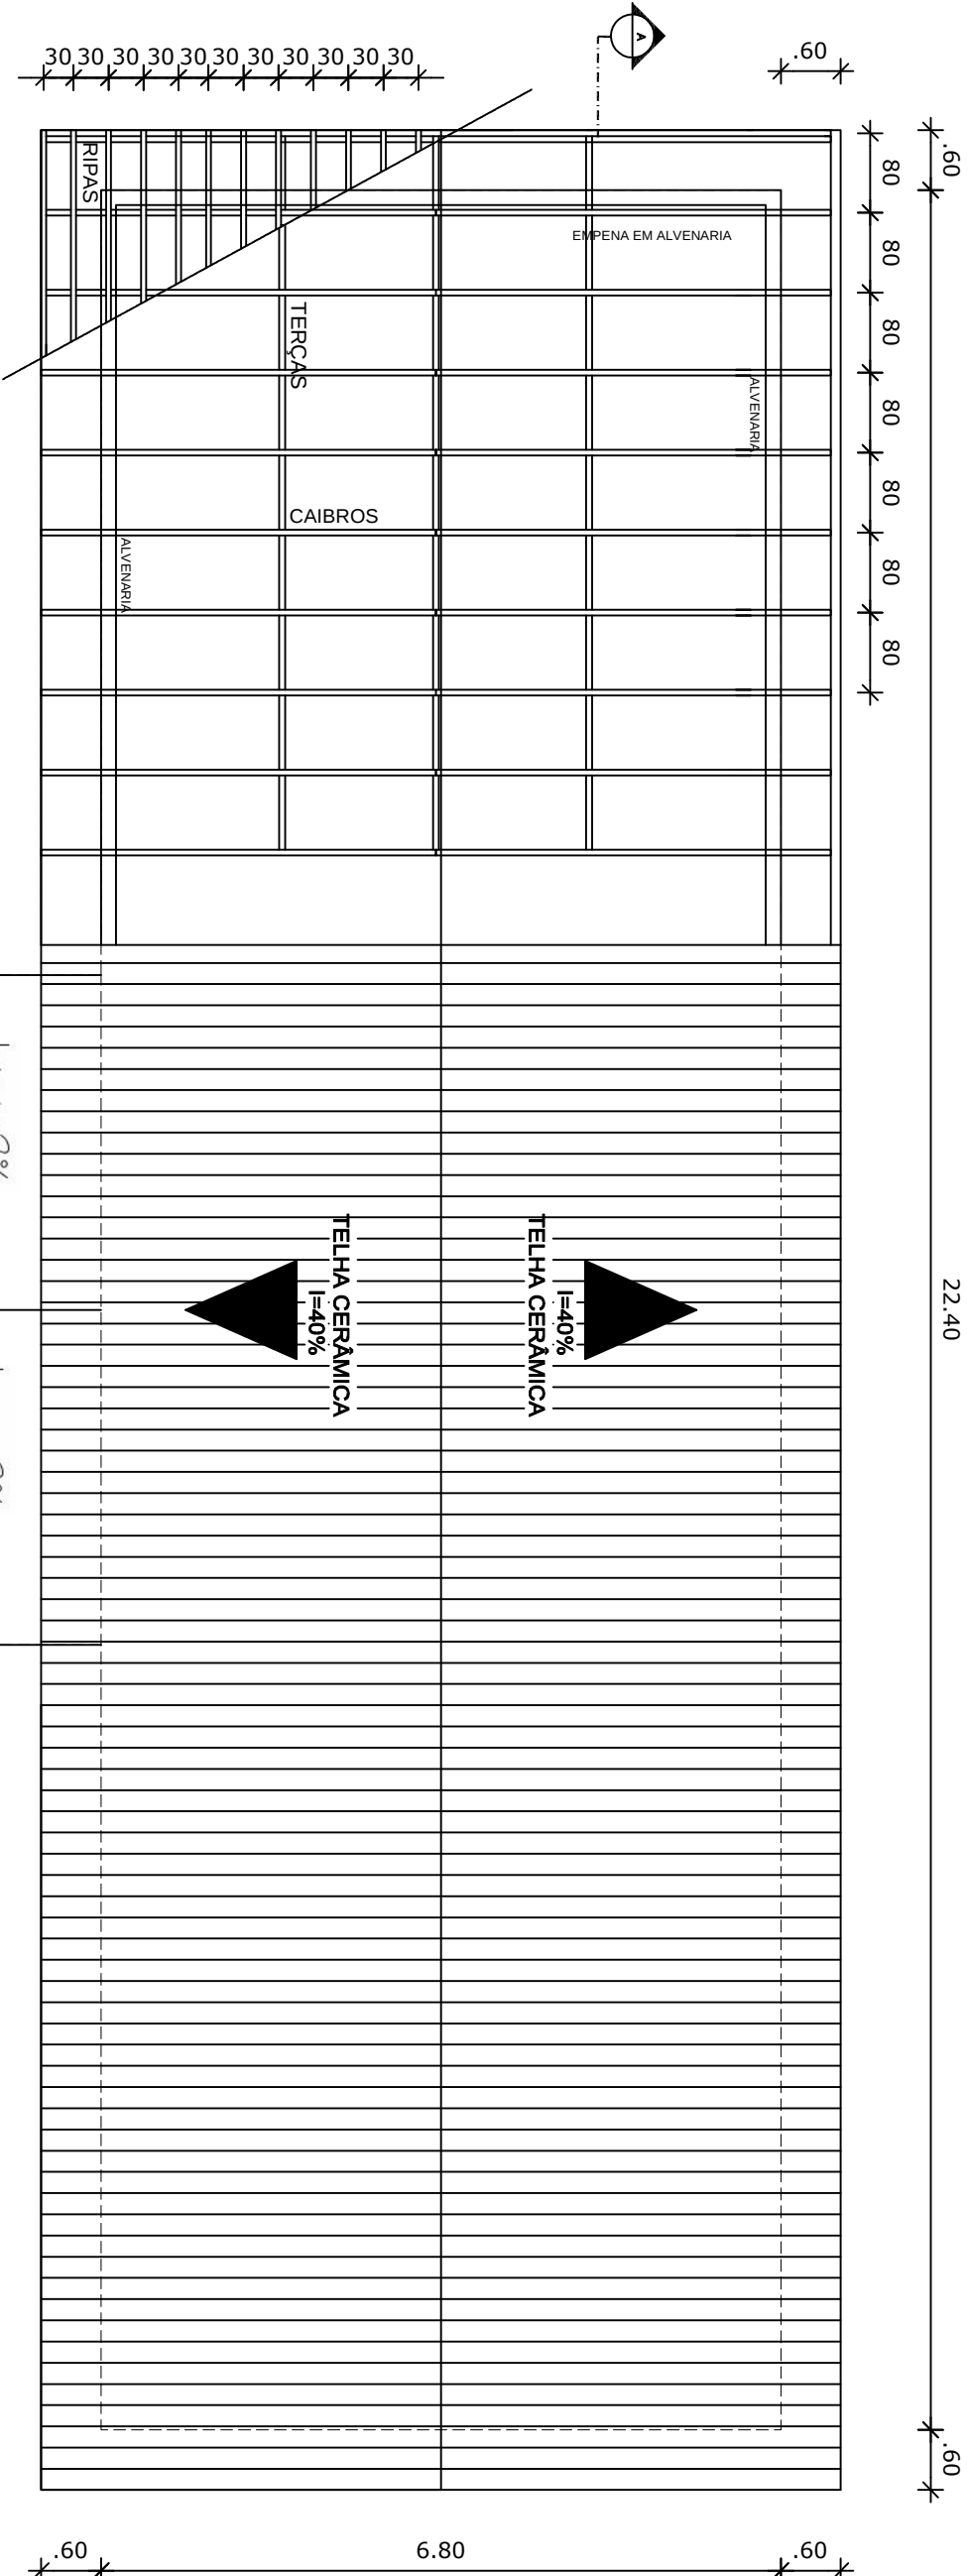

3 COBERTURA
ESCALA 1/75

Projeto Arquitetônico			
PREFEITURA MUNICIPAL DE JACUIZINHO		Arq-02	
RESPONSÁVEL TÉCNICO		LOCAL DA OBRA	
Atílio Wulff Neto CREA RS 215407		Avenida João Fernandes JACUIZINHO/RS	
PREFEITO MUNICIPAL		ÁREA da AMPLIAÇÃO	ESCALA
		172,42 m²	1:75
		ÁREA TERRENO	DATA
		1.591,00 m²	Janeiro/2018
Volmir Pedro Capitão		PRANCHA	
		06	