


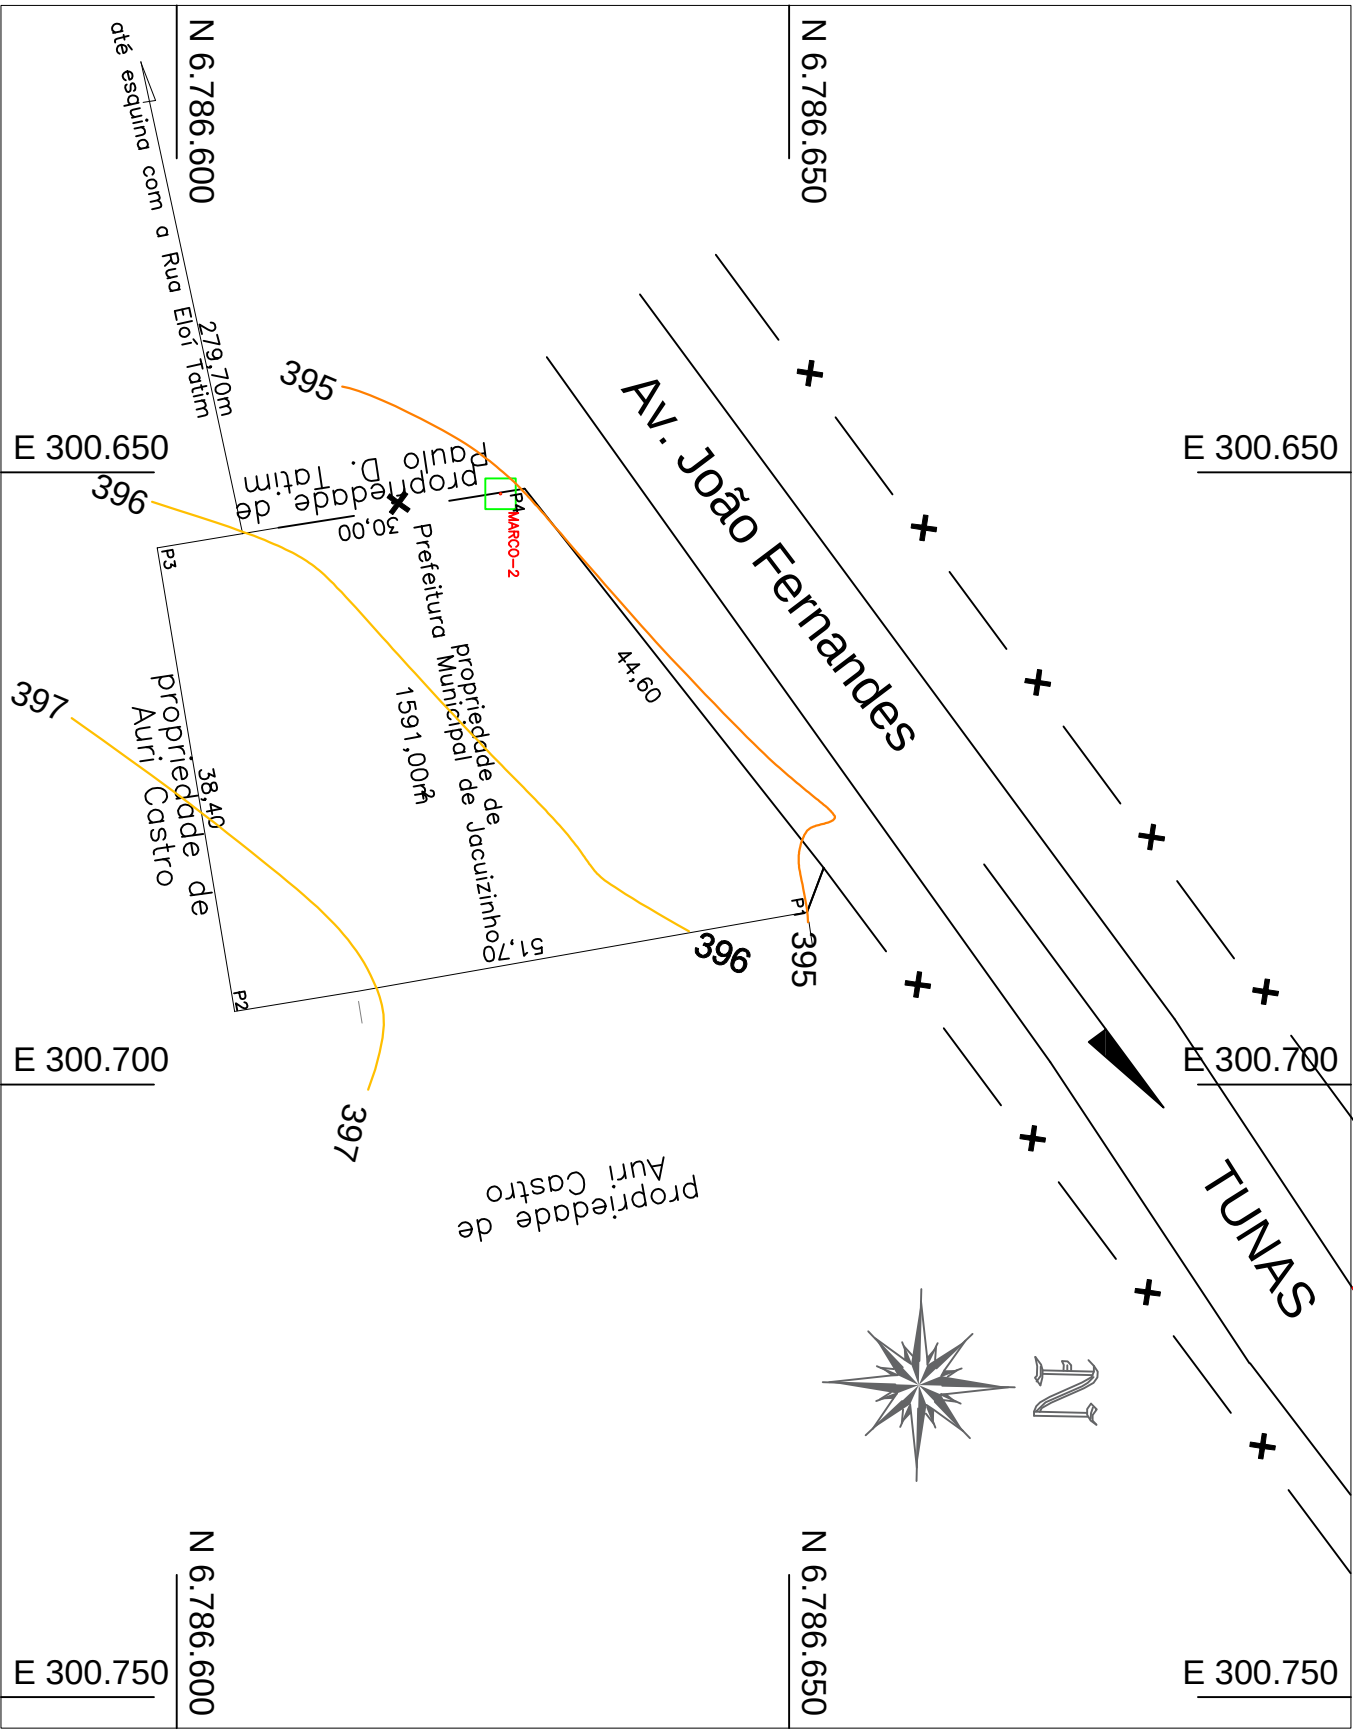

DATUM HORIZONTAL-SIRGAS 2000
DATUM VERTICAL-MARÉGRAFO DE IMBITUBA-SC
CURVAS DE NÍVEL 1 METRO EM 1 METRO

ESCALA : 1:750



ESCALA GRÁFICA

Planialtimétrico			
PREFEITURA MUNICIPAL DE JACUIZINHO			
RESPONSÁVEL TÉCNICO		LOCAL DA OBRA	
Arlindo Wulff Neto CREA RS 215407		Avenida João Fernandes JACUIZINHO/RS	
PREFEITO MUNICIPAL		ESCALA	
		1:750	
Volmir Pedro Capitão		ÁREA TERRENO	PRANCHA
		1.591,00 m²	03