


- Existente
- Construir
- Demolir
- Reaproveitamento




Planta Baixa
Esc: 1/100

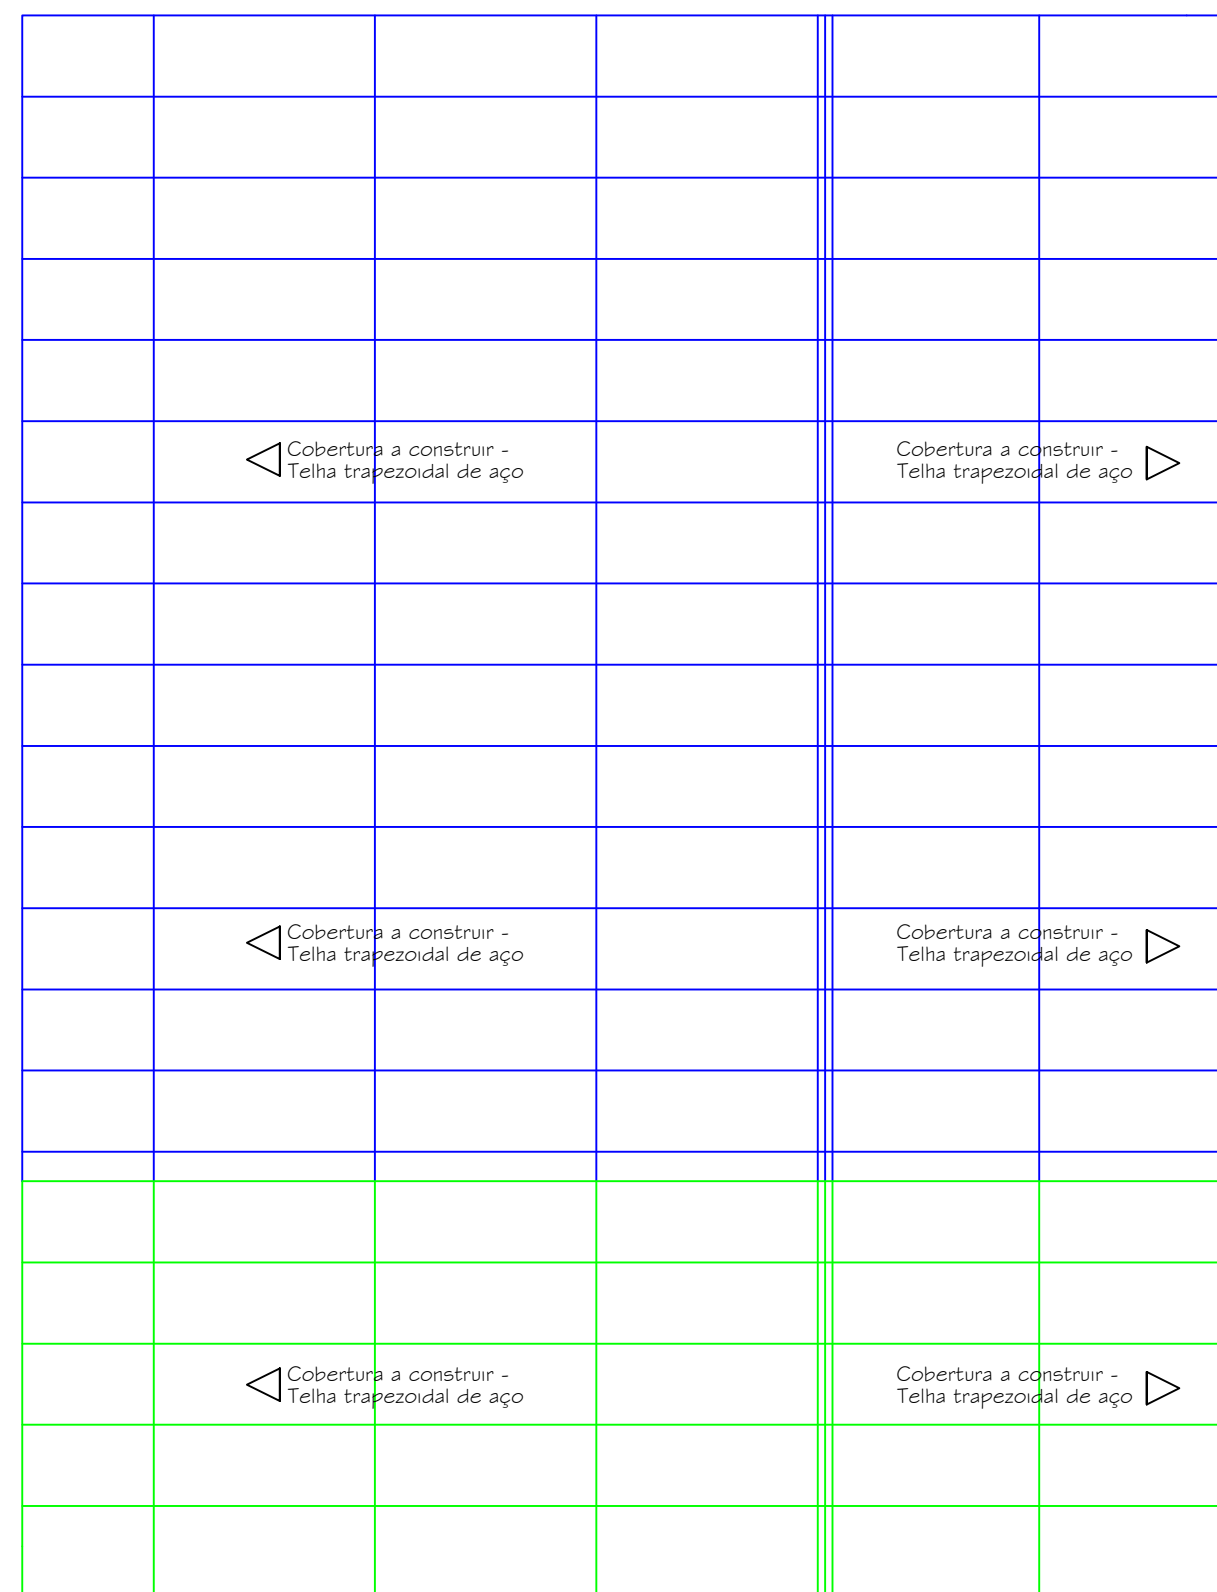


- Existente
- Construir
- Demolir
- Reaproveitamento

Planta Cobertura
Esc: 1/100

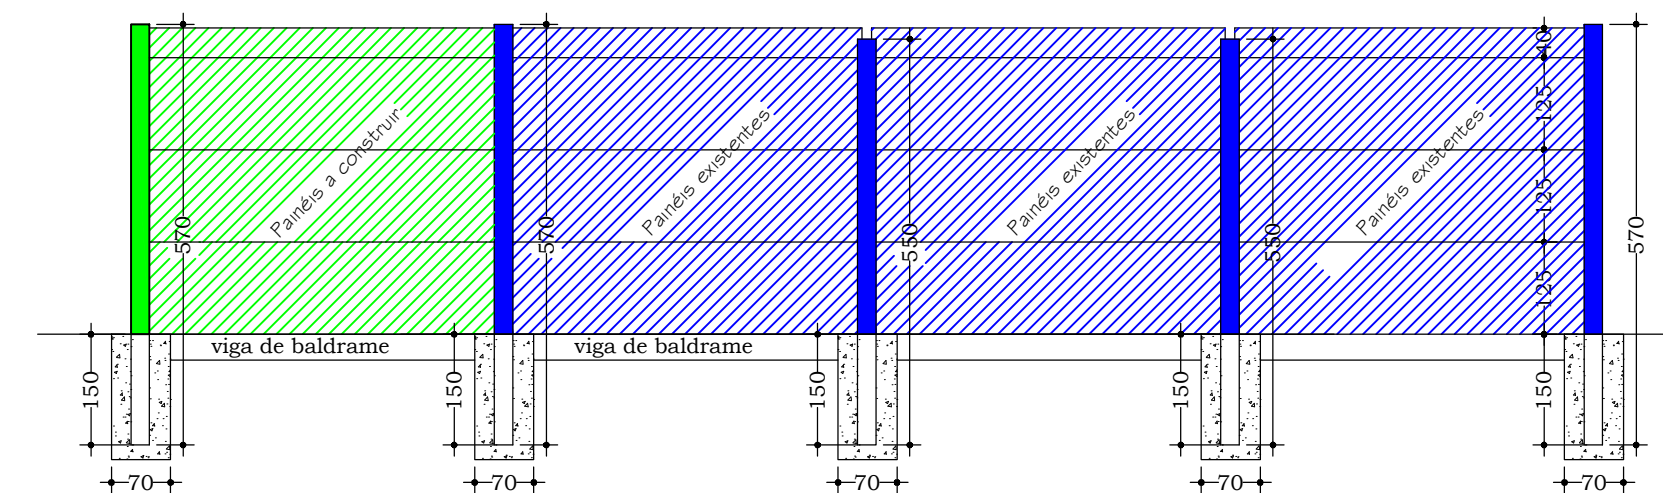


- Existente
- Construir
- Demolir
- Reaproveitamento

Pórtico - Vista Lateral
Esc: 1/100

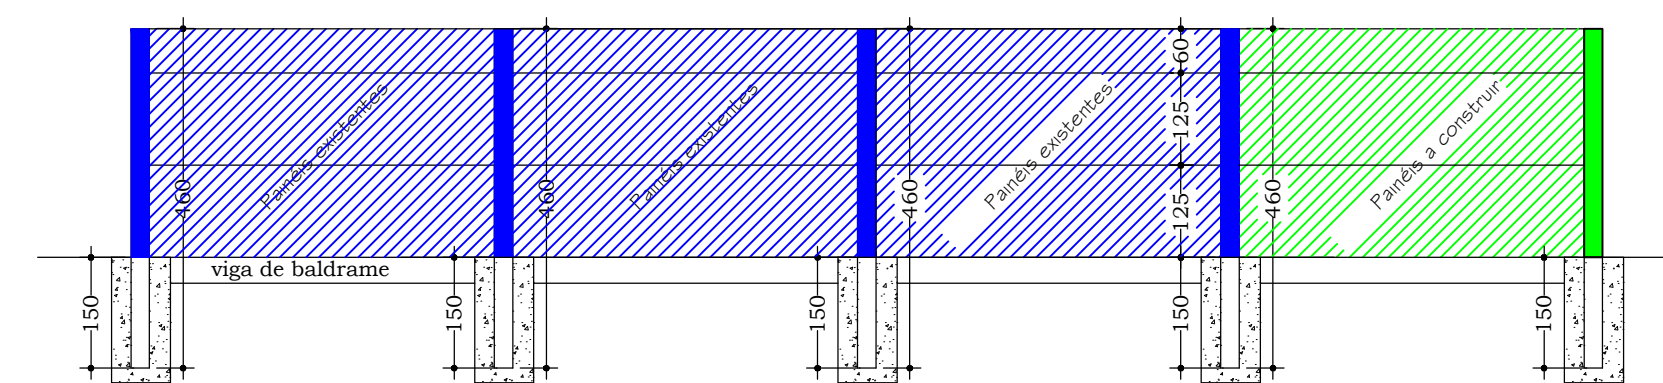


- Existente
- Construir
- Demolir
- Reaproveitamento

Pórtico - Vista Varanda
Esc: 1/100

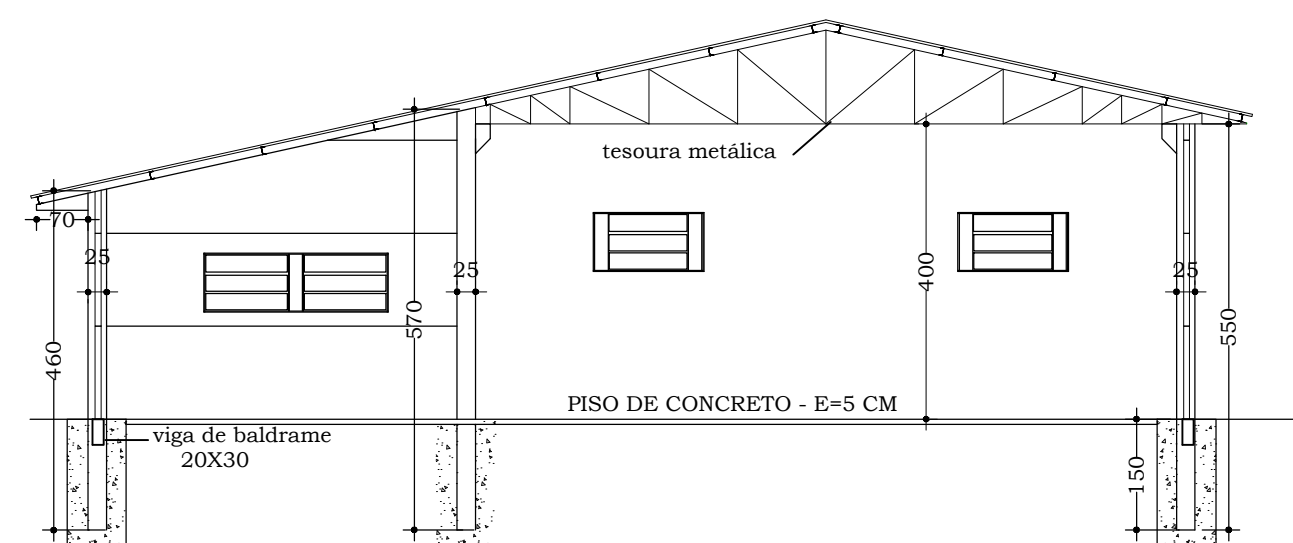

Corte AA
Esc: 1/100

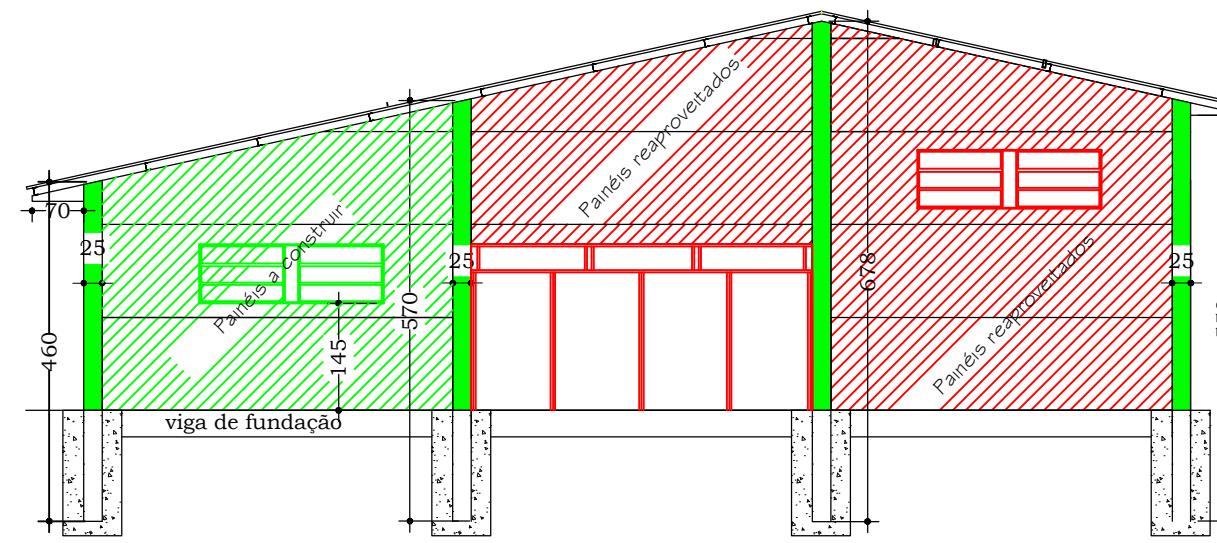

- Existente
- Construir
- Demolir
- Reaproveitamento

Pórtico - Vista Frontal
Esc: 1/100

	OBRA: Ampliação Salão Comunitário Pantaninho LOCAL: Jacuizinho - RS		PRANCHA 01
	PROPRIETÁRIO: Prefeitura Municipal de Jacuizinho - RS		
	RESP. TÉCNICO PROJETO: Charles Miguel Schvaickardt Engenheiro Civil - CREA RS 227003		PROJETO / DISCRIMINAÇÃO: PROJETO ARQUITETÔNICO - Planta Baixa, Cobertura, Corte AA, e Detalhes Pórtico
	DESENHO: Rodrigo Bruxel	DATA: 14/08/19	
		Área de Ampliação: 75,00m²	