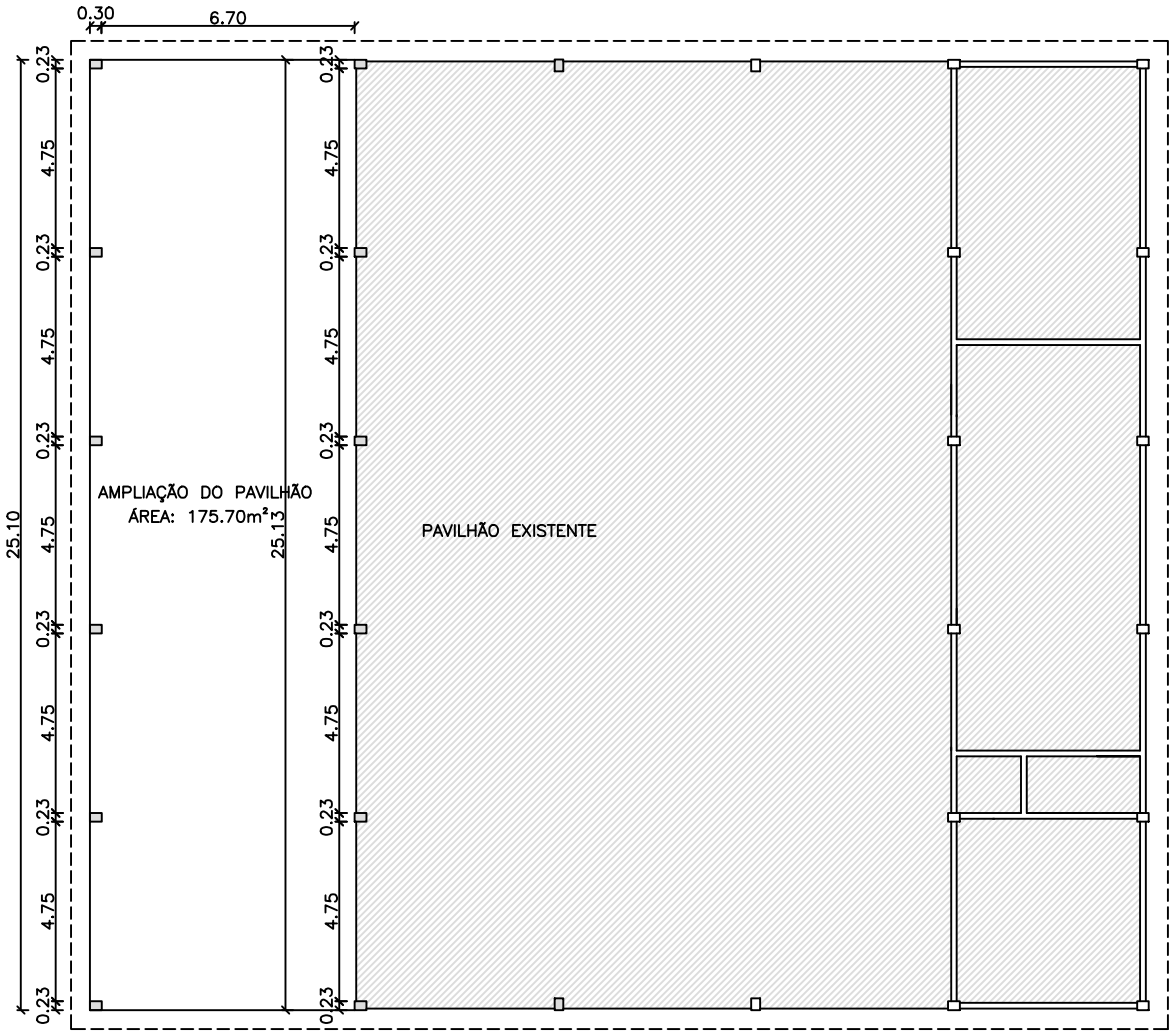

PLANTA BAIXA - ARQUITETÔNICO

ESCALA: 1 / 200

AMPLIAÇÃO DO PAVILHÃO DAS OBRAS, INCLUSO 6 PILARES PRÉ-MOLDADOS, 6 TRELIÇAS METÁLICAS, ESTRUTURA DE PROLONGAMENTO DA COBERTURA E O TELHADO.

ÁREA A SER AMPLIADA: 175,70m²

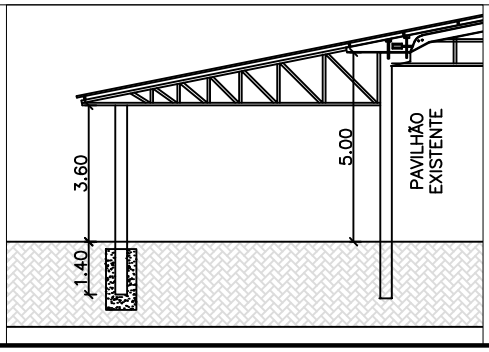

Prefeitura Municipal
Jacuizinho

GESTOR MUNICIPAL

VOLMIR PEDRO CAPITANIO
PREFEITO MUNICIPAL DE JACUIZINHO/RS

ENDEREÇO
AMPLIAÇÃO DO PAVILHÃO DAS OBRAS
BAIRRO CENTRO
JACUIZINHO - RS

RESPONSÁVEL TÉCNICO

CHARLES MIGUEL SCHVAICKARDT
ENGENHEIRO CIVIL - CREA/RS 227003

PROJETO
CONSTRUÇÃO DA AMPLIAÇÃO DO PAVILHÃO DAS OBRAS

PRANCHA
01/01

DATA	ESCALA	REVISÃO	ÁREA
NOVEMBRO/2020	INDICADA	00	INDICADA