



**PROJETO DE INFRAESTRUTURA - PAVIMENTAÇÃO**


CONTRATANTE: PREFEITURA MUNICIPAL DE JACUIZINHO

LOCAL: RUA DONA WANDA E RUA PEDRO PEREIRA

TRECHO: DIVERSOS

ÁREA: 14.178,60m<sup>2</sup>

JUL/2021

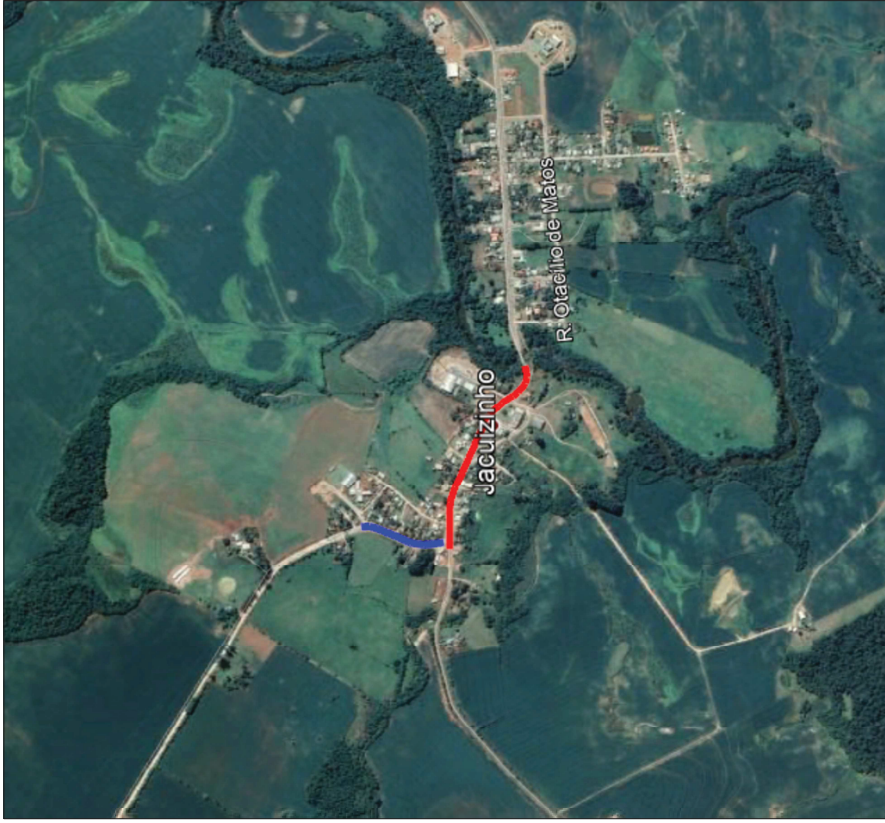




**SITUAÇÃO**  
Imagem do Google  
Sem escala




**LOCALIZAÇÃO**  
Imagem do Google  
Sem escala

**LEGENDA**

- RUA DONA WANDA
- RUA PEDRO PEREIRA


<p>RESPONSÁVEL TÉCNICO:</p>  <p>Eng.º Chirli Cabral T. Lefevre Mendes CREA RS 212620</p>	<p>CONTRATANTE:</p> <p>PREFEITURA MUNICIPAL DE JACUIZINHO</p>	<p>PROJETO:</p> <p>SITUAÇÃO E LOCALIZAÇÃO</p>
<p>PROPRIETÁRIO:</p> 	<p>LOCAL:</p> <p>RUA DONA WANDA E RUA PEDRO PEREIRA</p>	<p>DATA:</p> <p>JUL/2021</p>
<p>ÁREA:</p> <p>14.178,60m²</p>	<p>TRECHO:</p> <p>DIVERSOS</p>	<p>ESCALA:</p> <p>Sem escala</p>
<p>PROPRIETÁRIO:</p> 	<p>ÁREA:</p> <p>14.178,60m²</p>	<p>PROPOSTA:</p> <p>SL1</p>

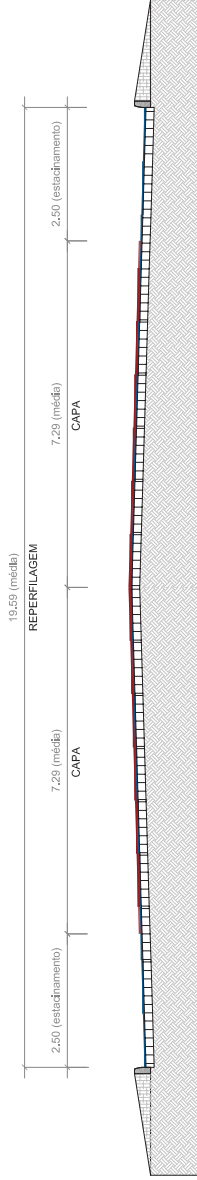

**SEÇÃO TIPO DE PAVIMENTAÇÃO**

Sem escala

ESTACA 0+000 A 0+460.00

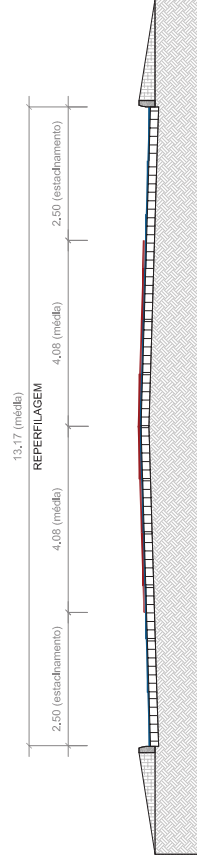



**SEÇÃO TIPO DE PAVIMENTAÇÃO**


Sem escala

ESTACA 0+460.00 ATÉ O FINAL

**SEÇÃO TIPO DE PAVIMENTAÇÃO**

- CBUQ - BINDER (ESPESURA MÉDIA 30CM)
- CBUQ - CAMADA DE ROLAMENTO (ESPESURA 30CM)
- PAVIMENTO EXISTENTE


	RESPONSÁVEL TÉCNICO:	PROJETO:	SEÇÃO TIPO DE PAVIMENTAÇÃO
		PREFEITURA MUNICIPAL DE JACUZHINHO LOCAL: RUA DONA WANDA TRECHO: ENTRE A RUA PEDRO PEREIRA E A PONTE ÁREA: 460,00m x 19,59m (média) + 100,66m x 13,17m (média) + 85,00m² (bocas de rua) - 374,70m² (canteiros) = 10.047,40m²	DATA: JUL/2021 ESCALA: Sem escala PRIMEIRA: STP2

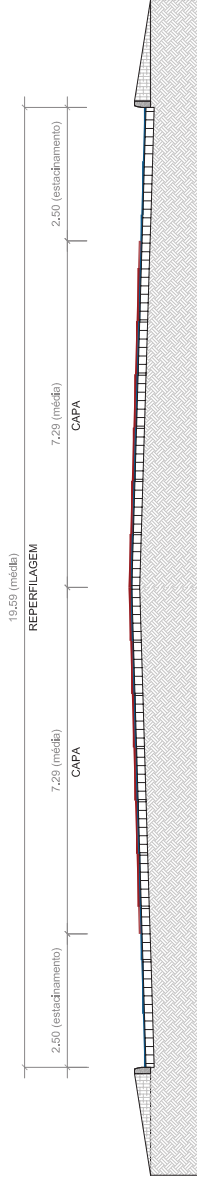

**SEÇÃO TIPO DE PAVIMENTAÇÃO**

Sem escala

ESTACA 0+000 A 0+460.00

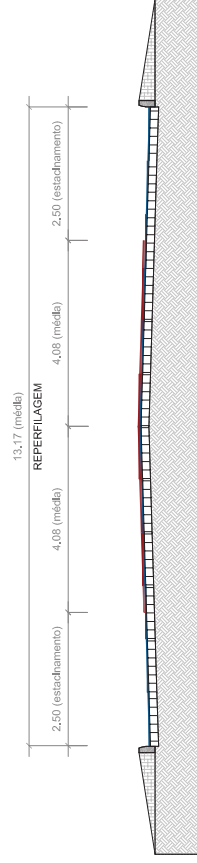



**SEÇÃO TIPO DE PAVIMENTAÇÃO**


Sem escala

ESTACA 0+460.00 ATÉ O FINAL

**SEÇÃO TIPO DE PAVIMENTAÇÃO**


- CBUQ - BINDER (ESPESURA MÉDIA 3CM)
- CBUQ - CAMADA DE ROLAMENTO (ESPESURA 3CM)
- PAVIMENTO EXISTENTE

<b>RESPONSÁVEL TÉCNICO:</b>		<b>PROJETO:</b>	SEÇÃO TIPO DE PAVIMENTAÇÃO
<b>CONTRATANTE:</b>	PREFEITURA MUNICIPAL DE JACUZHINO	<b>LOCAL:</b>	RUA PEDRO PEREIRA
<b>RESPONSÁVEL EXECUÇÃO:</b>		<b>PREÇO:</b>	ENTRE A RUA DONA IVANDA E O ENTRONCAMENTO
<b>PROPRIETÁRIO:</b>		<b>ÁREA:</b>	222,56m x 18,75m (média) + 97,00m² (bocas de rua) = 4.131,20m²
		<b>DATA:</b>	JUL/2021
		<b>ESCALA:</b>	Sem escala
		<b>PROJETA:</b>	STP2

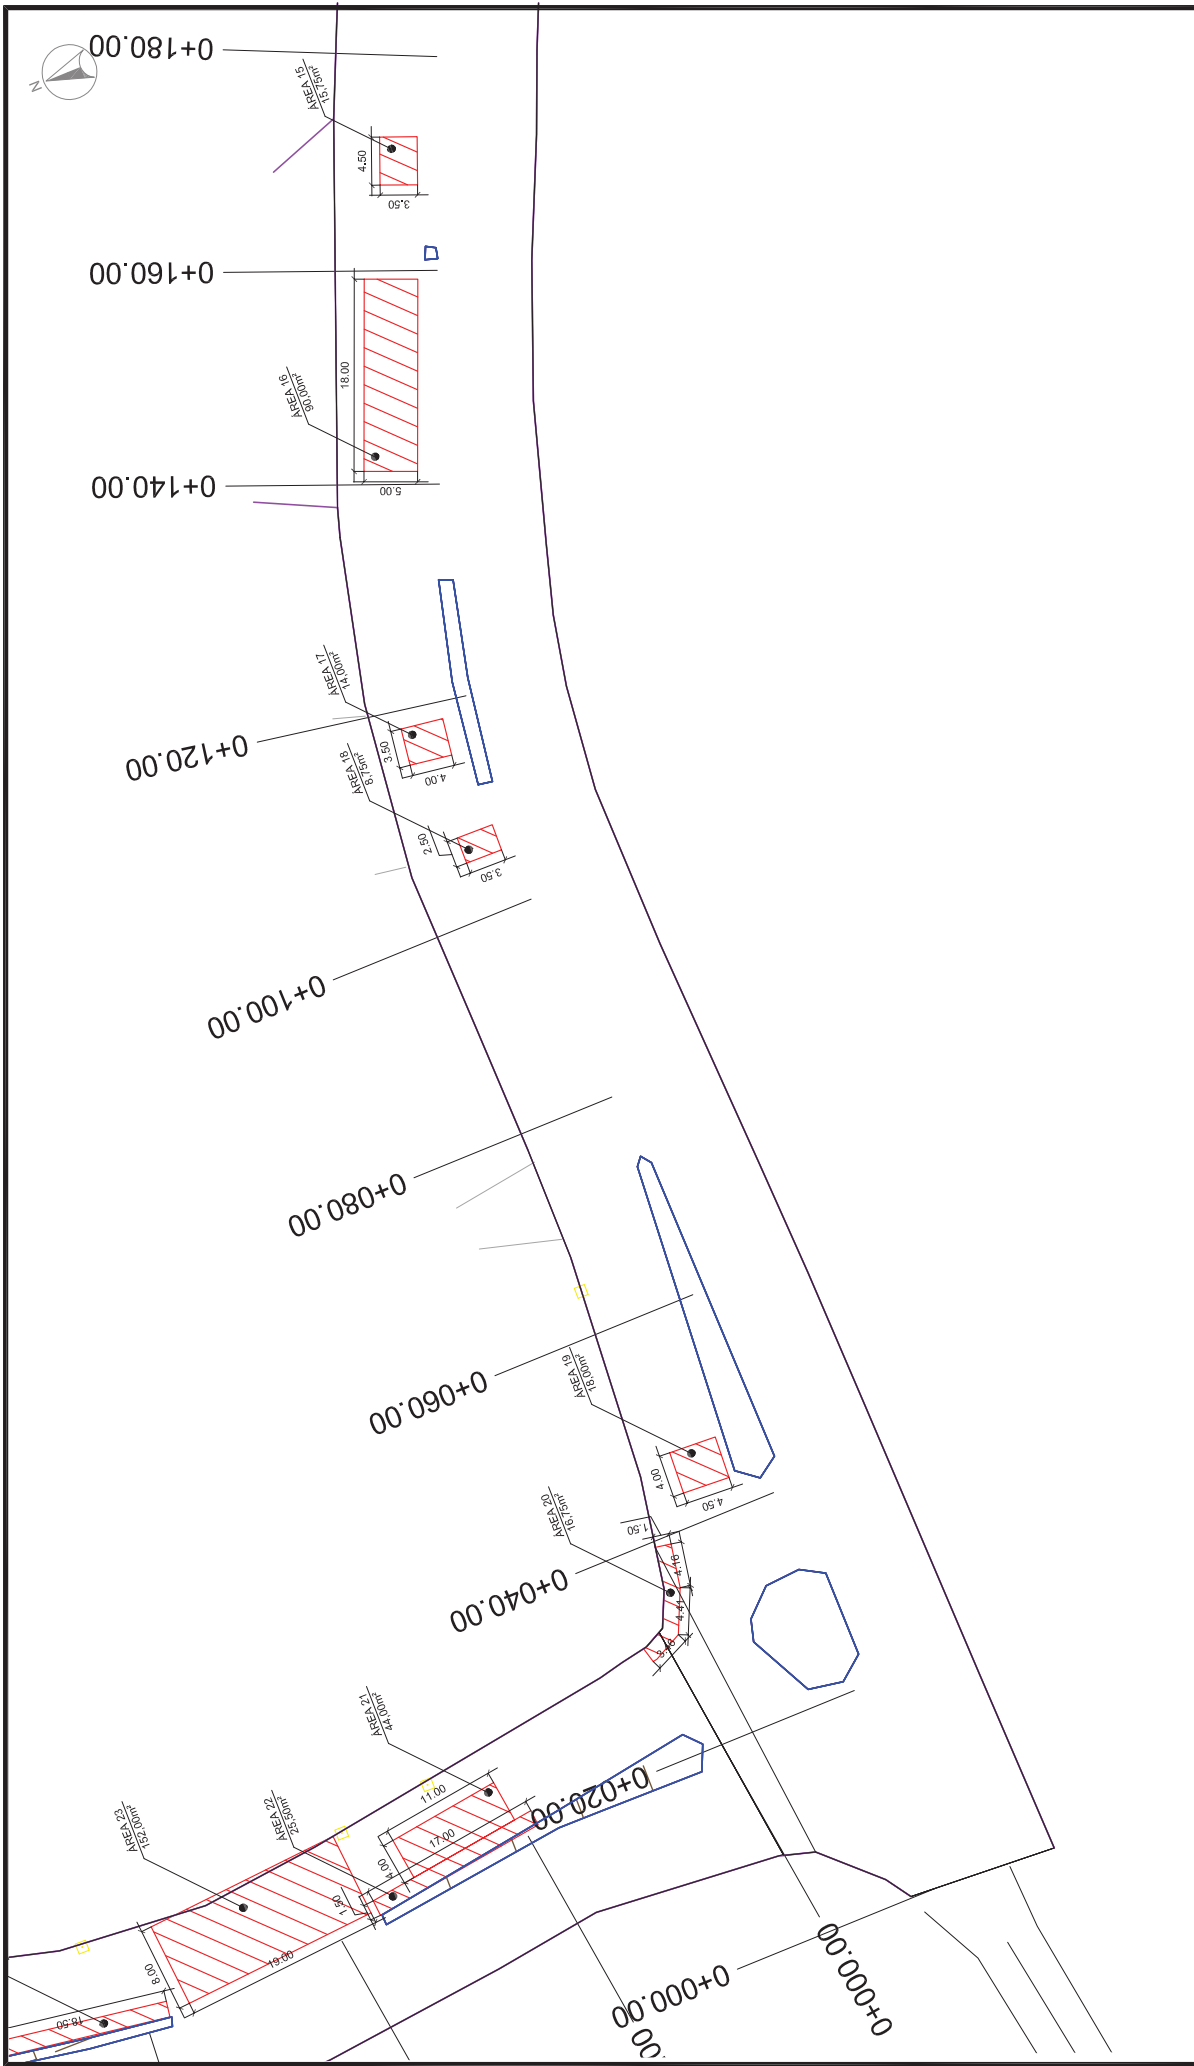

PROJETO: INTERFERÊNCIAS E REMOÇÕES		DATA: JUL/2021	ESCALA: 1/500	PROJETA: IR1
CONTRATANTE: PREFEITURA MUNICIPAL DE JACUINHO		LOCAL: RUA DONA WANDA		
RESPONSÁVEL TÉCNICO: Eng. <sup>o</sup> Chirl Cabral T. Lopes Mendes CREA RS 212628		PROPRIETÁRIO: ENTRE A RUA PEDRO PEREIRA E A PONTE		
DUOBRE		ÁREA: 460.00m x 19.59m (média) + 100.66m x 13.17m (média) + 85.00m <sup>2</sup> (bocas de rua) - 374.70m <sup>2</sup> (canteiros) = 10.047.40m <sup>2</sup>		

LEGENDA	
	MEIO-FIO NOVO
	MEIO-FIO EXISTENTE
	ÁREA DE PAVIMENTAÇÃO
	INTERFERÊNCIAS - ITEM A SER RENOVADO
	INTERFERÊNCIAS - ITEM A SER DESLOCADO
	CERCAMURO EXISTENTE
	POSTE DE ENERGIA ELÉTRICA
	ÁRVORE
	REMOÇÃO

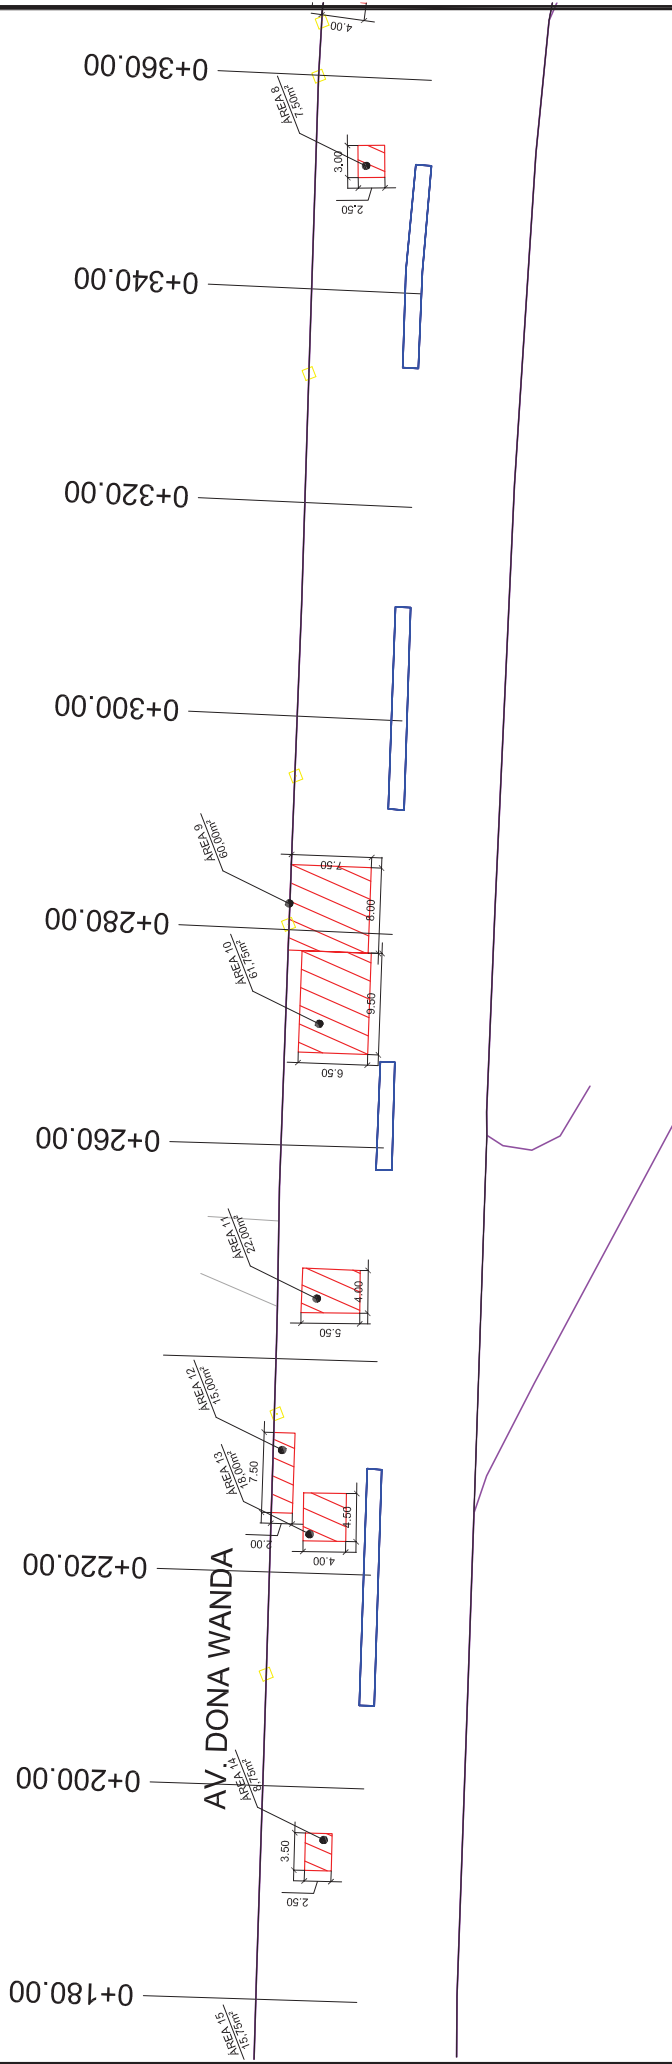

**LEGENDA**

- MEIO-FIO NOVO
- MEIO-FIO EXISTENTE
- AREA DE PAVIMENTAÇÃO
- INTERFERÊNCIAS - ITEM A SER REMOVIDO
- INTERFERÊNCIAS - ITEM A SER DESLOCADO
- CERCAMURO EXISTENTE
- POSTE DE ENERGIA ELÉTRICA
- ÁRVORE
- REMOÇÃO

**RESPONSÁVEL TÉCNICO:**

Eng.º Cristiano Mendes  
CREA RS 212620

**PROPRIETÁRIO:**

**CONTRATANTE:** PREFEITURA MUNICIPAL DE JACUÍZINHO

**LOCAL:** RUA DONA WANDA

**PREÇO:** ENTRE A RUA PEDRO PEREIRA E A PONTE

**ÁREA:** 460.00m x 19.59m (média) + 100.66m x 13.17m (média) + 85.00m<sup>2</sup> (bocas de rua) - 374.70m<sup>2</sup> (canteiros) = 10.047,40m<sup>2</sup>


**PROJETO:** INTERFERÊNCIAS E REMOÇÕES

**DATA:** JUL/2021





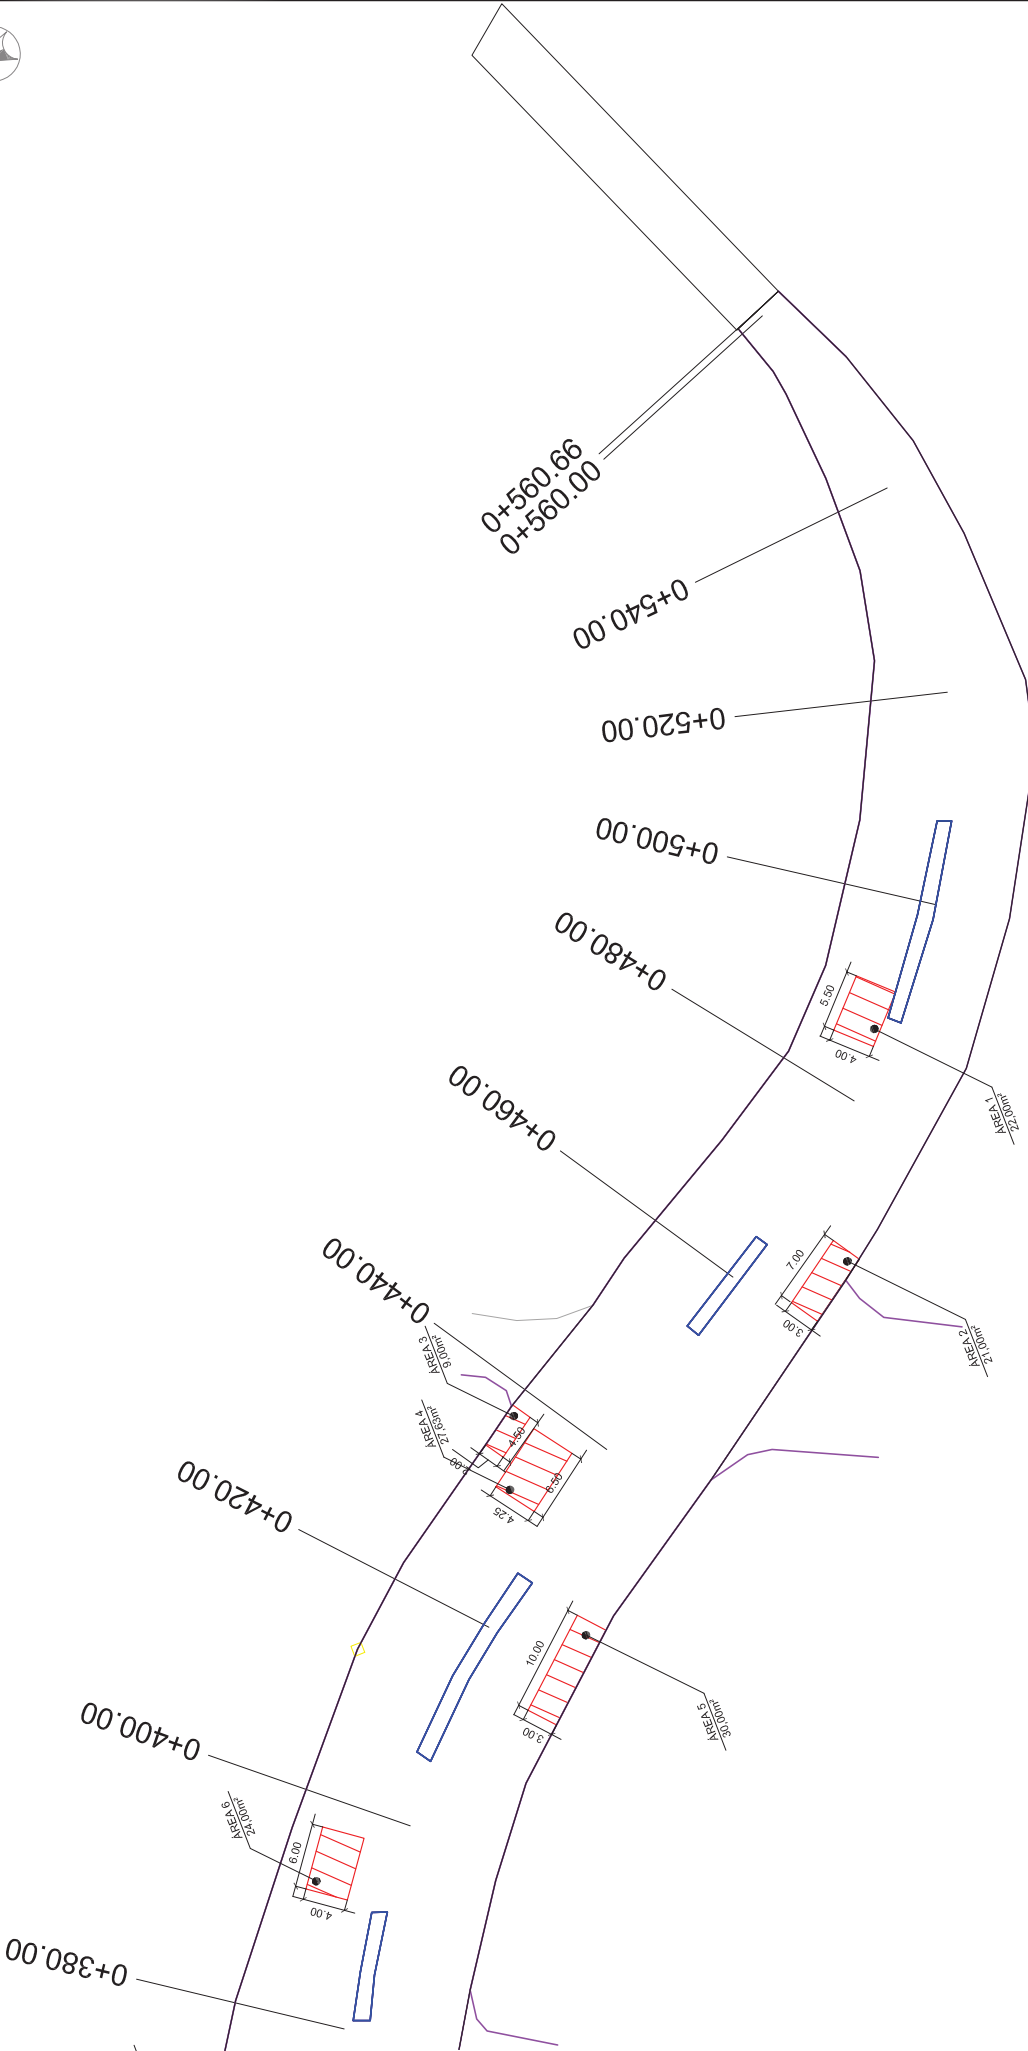


**ESCALA:** 1/500

**PRIMEIRA:** IR2





**LEGENDA**

-  MEIO-FIO NOVO
-  MEIO-FIO EXISTENTE
-  ÁREA DE PAVIMENTAÇÃO
-  INTERFERÊNCIAS - ITEM A SER RENOVADO
-  INTERFERÊNCIAS - ITEM A SER DESLOCADO
-  CERCAMURO EXISTENTE
-  POSTE DE ENERGIA ELÉTRICA
-  ÁRVORE
-  REMOÇÃO

RESPONSÁVEL TÉCNICO:



PROPRIETÁRIO:



CONTRATANTE:

PREFEITURA MUNICIPAL DE JACUÍZINHO

PROJETO: INTERFERÊNCIAS E REMOÇÕES

LOCAL: RUA DONA WANDA

DATA: JUL/2021


PREÇO: ENTRE A RUA PEDRO PEREIRA E A PONTE

ESCALA: 1/500

ÁREA:  
460,00m x 19,59m (média) + 100,66m x 13,17m (média) + 85,00m² (bocas de rua)  
= 374,70m² (canteiros) = 10,047,40m²

PROJETA: IR3



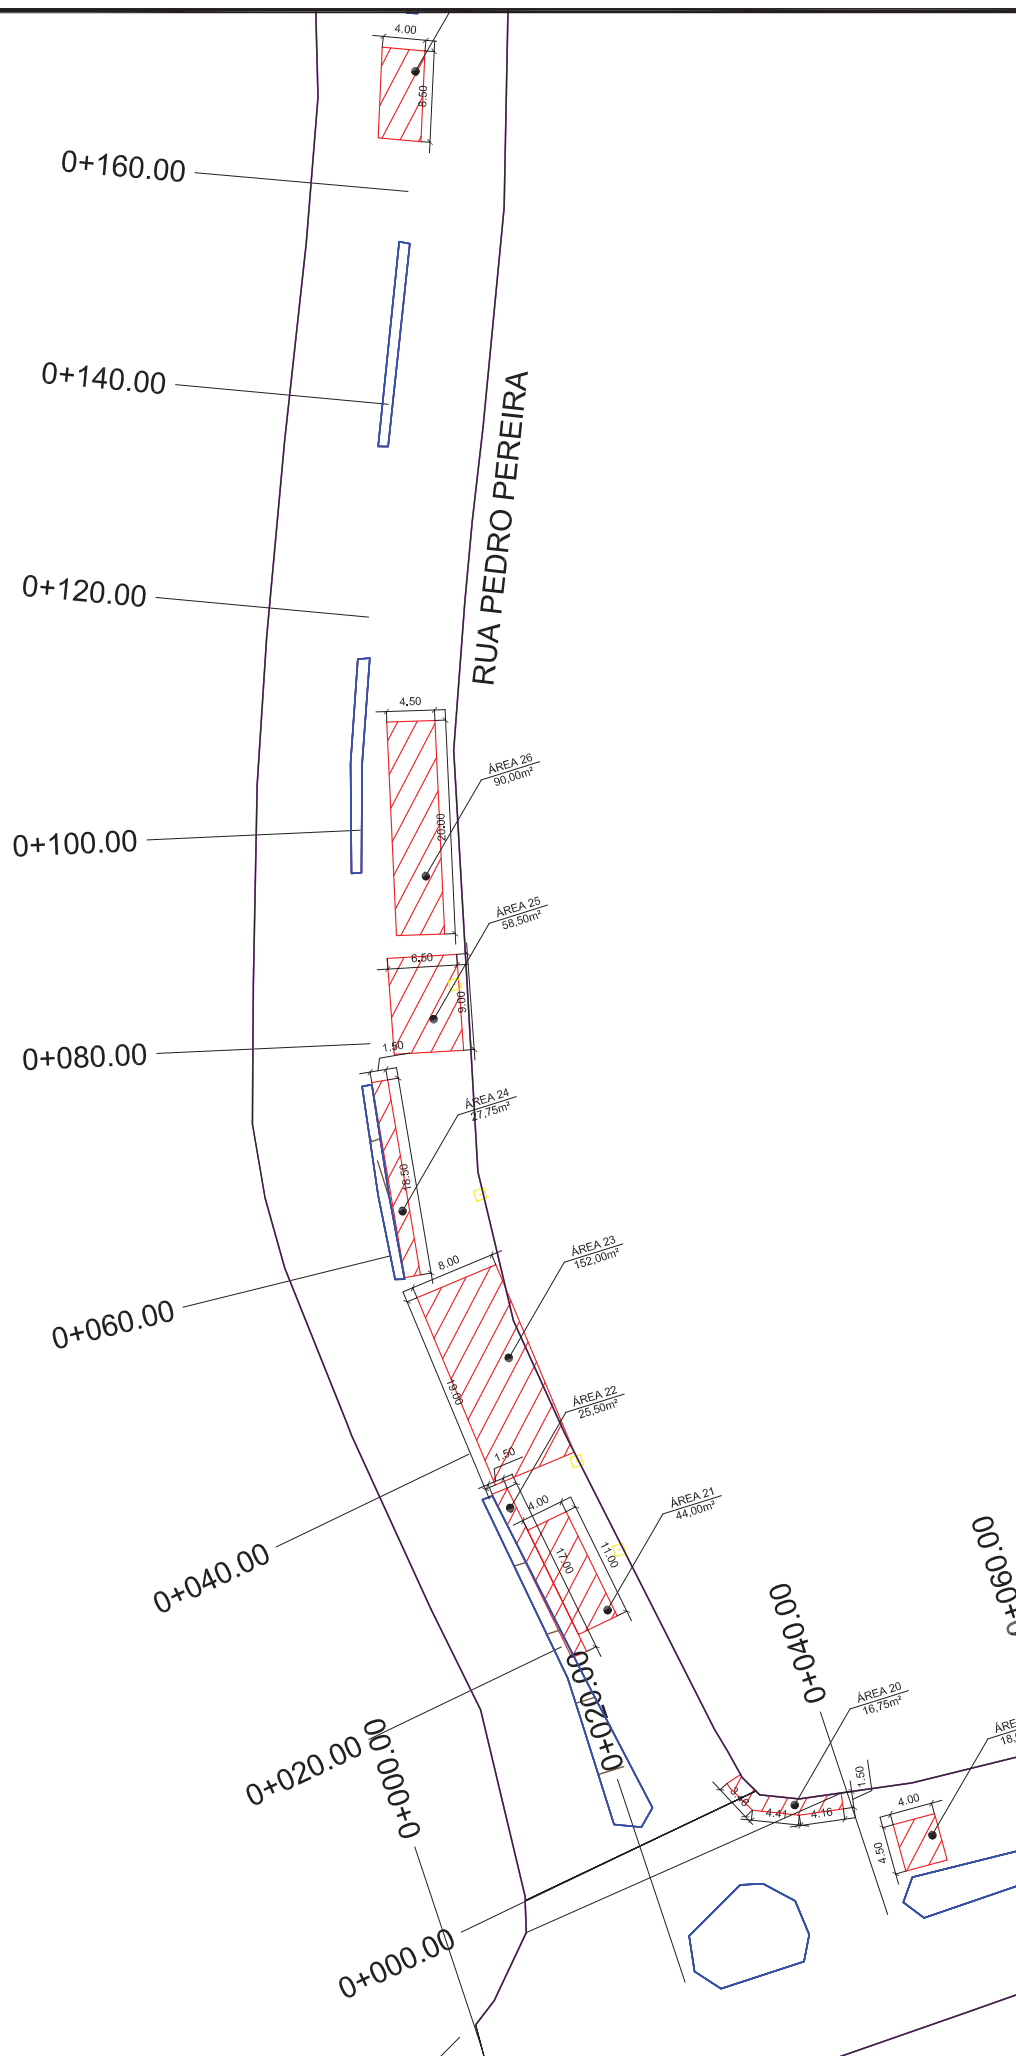


RESPONSÁVEL TÉCNICO:	PROJETO:	INTERFERÊNCIAS E REMOÇÕES
 Eng.º Cláudio T. L. Lopes Mendes CREA RS 212680	PREFEITURA MUNICIPAL DE JACUINHÓ  LOCAL: RUA PEDRO PEREIRA  REGIÃO: ENTRE A RUA DONA WANDA E O ENTRONCAMENTO  PROPRIETÁRIO:	DATA: JUL/2021  ESCALA: 1/500  PLANÍCIA: IR4
	ÁREA: 222.56m x 18,75m (média) + 97,00m <sup>2</sup> (bocas de rua) + 138,80m <sup>2</sup> (canteiros) = 4.131,20m <sup>2</sup>	

**LEGENDA**

-  MEIO-FIO NOVO
-  MEIO-FIO EXISTENTE
-  ÁREA DE PAVIMENTAÇÃO
-  INTERFERÊNCIAS - ITEM A SER RENOVADO
-  INTERFERÊNCIAS - ITEM A SER DESLOCADO
-  CERCAMURO EXISTENTE
-  POSTE DE ENERGIA ELÉTRICA
-  ÁRVORE
-  REMOÇÃO



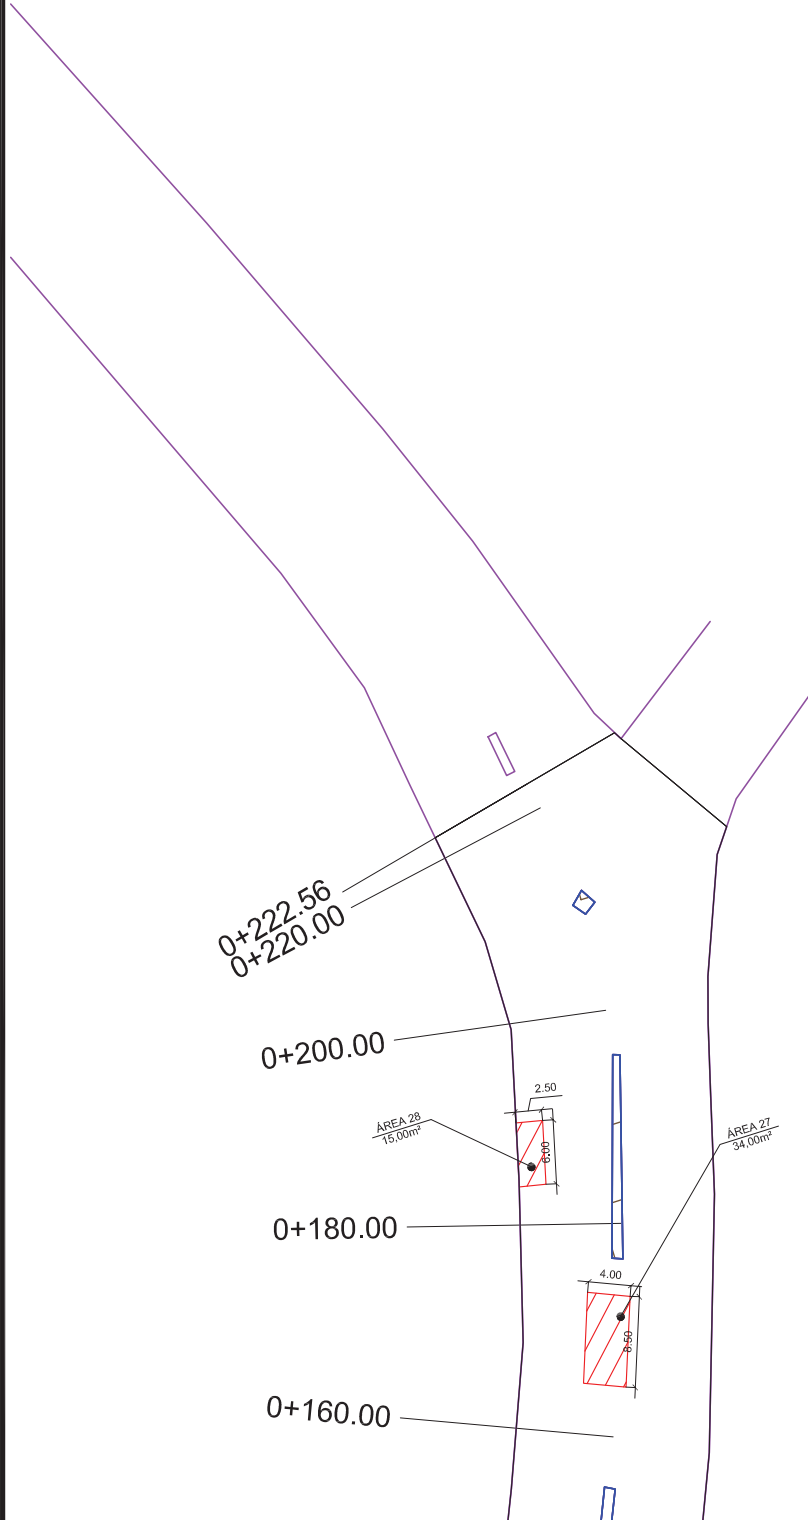

LEGENDA

-  MEIO-FIO NOVO
-  MEIO-FIO EXISTENTE
-  ÁREA DE PAVIMENTAÇÃO
-  INTERFERÊNCIAS - ITEM A SER RENOVADO
-  INTERFERÊNCIAS - ITEM A SER DESLOCADO
-  CERCAMURO EXISTENTE
-  POSTE DE ENERGIA ELÉTRICA
-  ÁRVORE
-  REMOÇÃO

RESPONSÁVEL TÉCNICO:

  
Eng.º Cláudio T. Lefevre Mendes  
CREA RS 212620



PROPRIETÁRIO:



CONTRATANTE:

PREFEITURA MUNICIPAL DE JACUÍZINHO

PROJETO:

INTERFERÊNCIAS E REMOÇÕES

DATA:

JUL/2021

ESCALA:

1/500

PROPOSTA:

IR5

LOCAL:

RUA PEDRO PEREIRA

ENDEREÇO:

ENTRE A RUA DONA WANDA E O ENTRONCAMENTO

ÁREA:

222,56m x 18,75m (média) + 97,00m² (bocas de rua) + 138,80m² (canteiros) = 4.131,20m²