



GILMAR V. CEOLIN

Município de Jacuizinho
Matrícula: 2.145
Área: 15.398,25 m²

GILMAR V. CEOLIN

LOTES: ÁREA REMANESCENTE

LOTES: ÁREA REMANESCENTE



LOTES: ÁREA REMANESCENTE

Centro - Jacuizinho
Av. Pedro Pereira

Rua Nelson Muratti
Campos Borges

Acesso CIEP

Trvs. CIEP

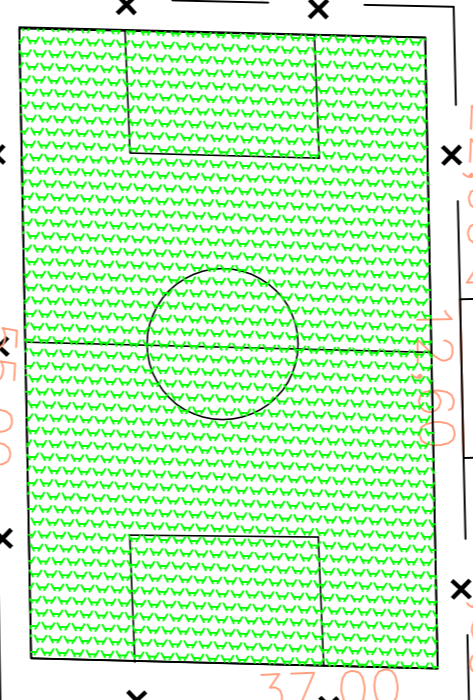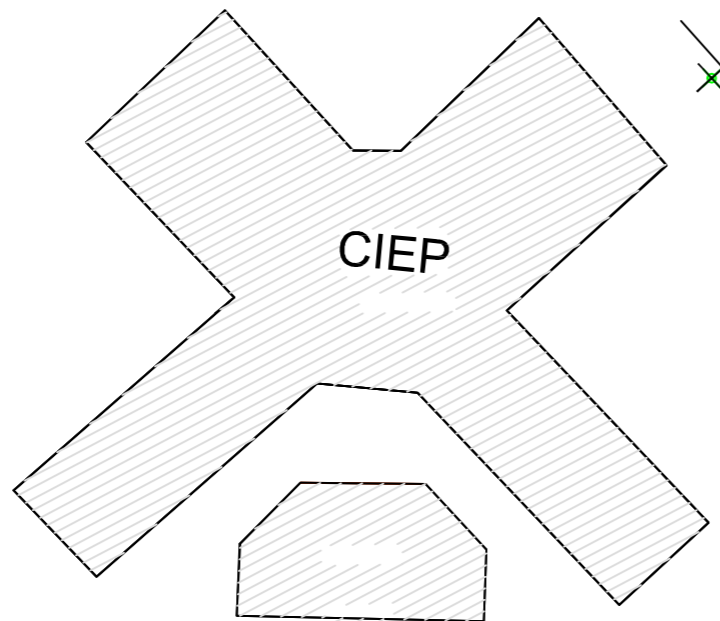

1 IMPLANTAÇÃO
ESCALA 1/600

SERVIÇO:
QUADRA DE FUTEBOL SOCIETY
JACUIZINHO / RS

RESPONSÁVEL TÉCNICO:
Arlando Wulff Neto
ARLINDO WULFF NETO
ENG. CIVIL CREA-RS 215407

DATA:
MARÇO/2022

DESENHO:
ARLINDO WULFF NETO

PROPRIETÁRIO:
PREFEITURA MUNICIPAL
JACUIZINHO/RS

LOCAL:
Rua Nelson Muratti JACUIZINHO / RS

ÁREA DO TERRENO:
15.398,25 m²

ÁREA QUADRA SOCIETY
2.035 m²

FOLHA:
01

