
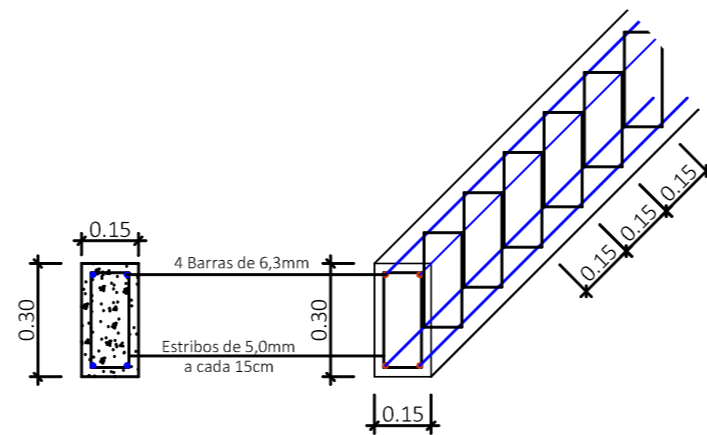
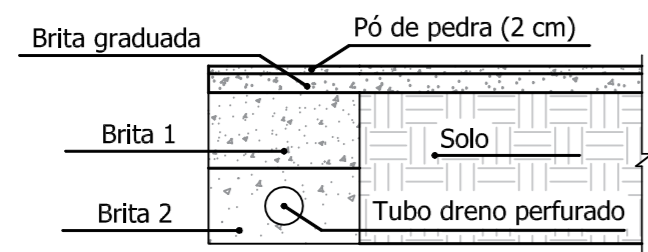


1 CORTE TRANSVERSAL A-A
ESCALA 1/100

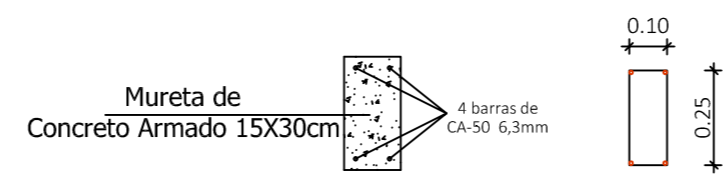

2 DETALHAMENTO DRENAGEM
ESCALA 1/20

4 DETALHAMENTO ESTRUTURA
ESCALA 1/20

SERVIÇO: QUADRA DE FUTEBOL SOCIETY JACUIZINHO / RS	PROPRIETÁRIO: PREFEITURA MUNICIPAL JACUIZINHO/RS	
RESPONSÁVEL TÉCNICO: <i>Arlando Wulff Neto</i> ARLINDO WULFF NETO ENG. CIVIL CREA-RS 215407		
DATA: MARÇO/2022	ESCALA: INDICADA	LOCAL: Rua Nelson Muratt JACUIZINHO / RS
DESENHO: ARLINDO WULFF NETO	ÁREA DO TERRENO: 15.398,25 m ²	ÁREA QUADRA SOCIETY 2.035 m ²
		FOLHA: 03