


- 1- Cleri da Silva Telles - Rua João Tatsch,Sn, Jacuizinho/RS
- 2- Aramis Oliveira dos Santos - Rua João Tatsch,140, Jacuizinho/RS
- 3- João Francisco da Silva - Av. João Fernandes,Sn, Jacuizinho/RS
- 4- Marcos Jair Tavares da Silva - Rua João Tatsch,Sn, Jacuizinho/RS
- 5- Maria Osmilda de Amaro - Rua Otacílio Pinto,Sn, Jacuizinho/RS
- 6- Rosângela da Silva de Mattos - Rua Romeu Tatsch,Sn, Jacuizinho/RS
- 7- Silvana Rodrigues Berlt - Rua Valvido Heitor Pereira,Sn, Jacuizinho/RS

MUNICÍPIO DE JACUIZINHO
SIRGAS 2000

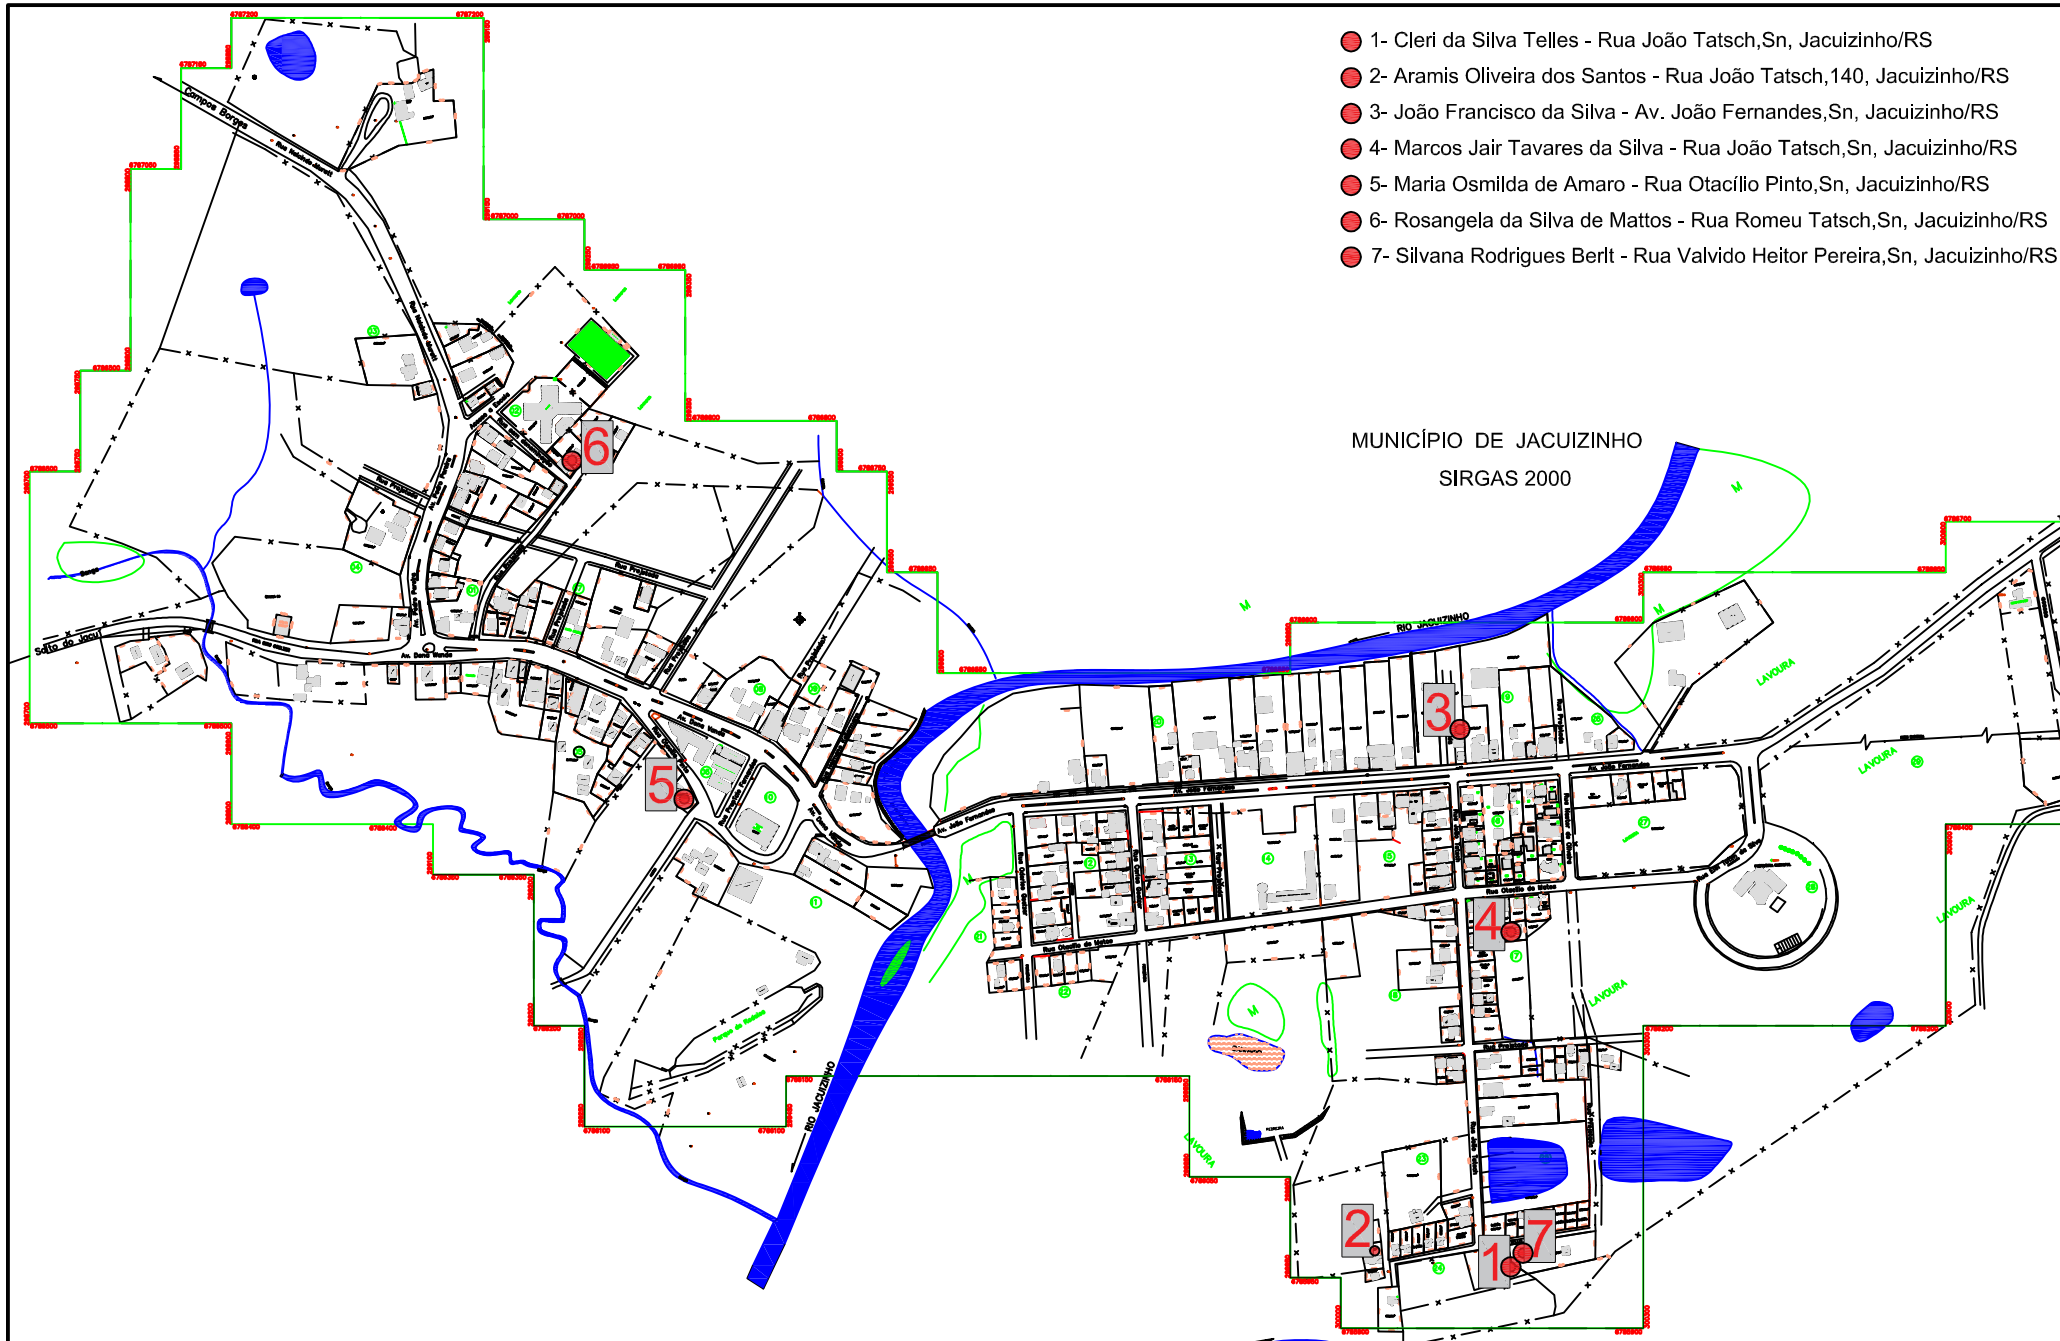

CONVENÇÕES

- LOCALIZAÇÃO UNIDADE A SER CONSTRUÍDA

Planta de Localização dos Lotes em Relação a Malha Urbana

ESCALA

1:7500

RES. TÉCNICO *Arlando Wulff Neto*

MUNICÍPIO DE JACUIZINHO

ARLINDO WULFF NETO CREA-RS215407