PLANTA BAIXA - ARQUITET.

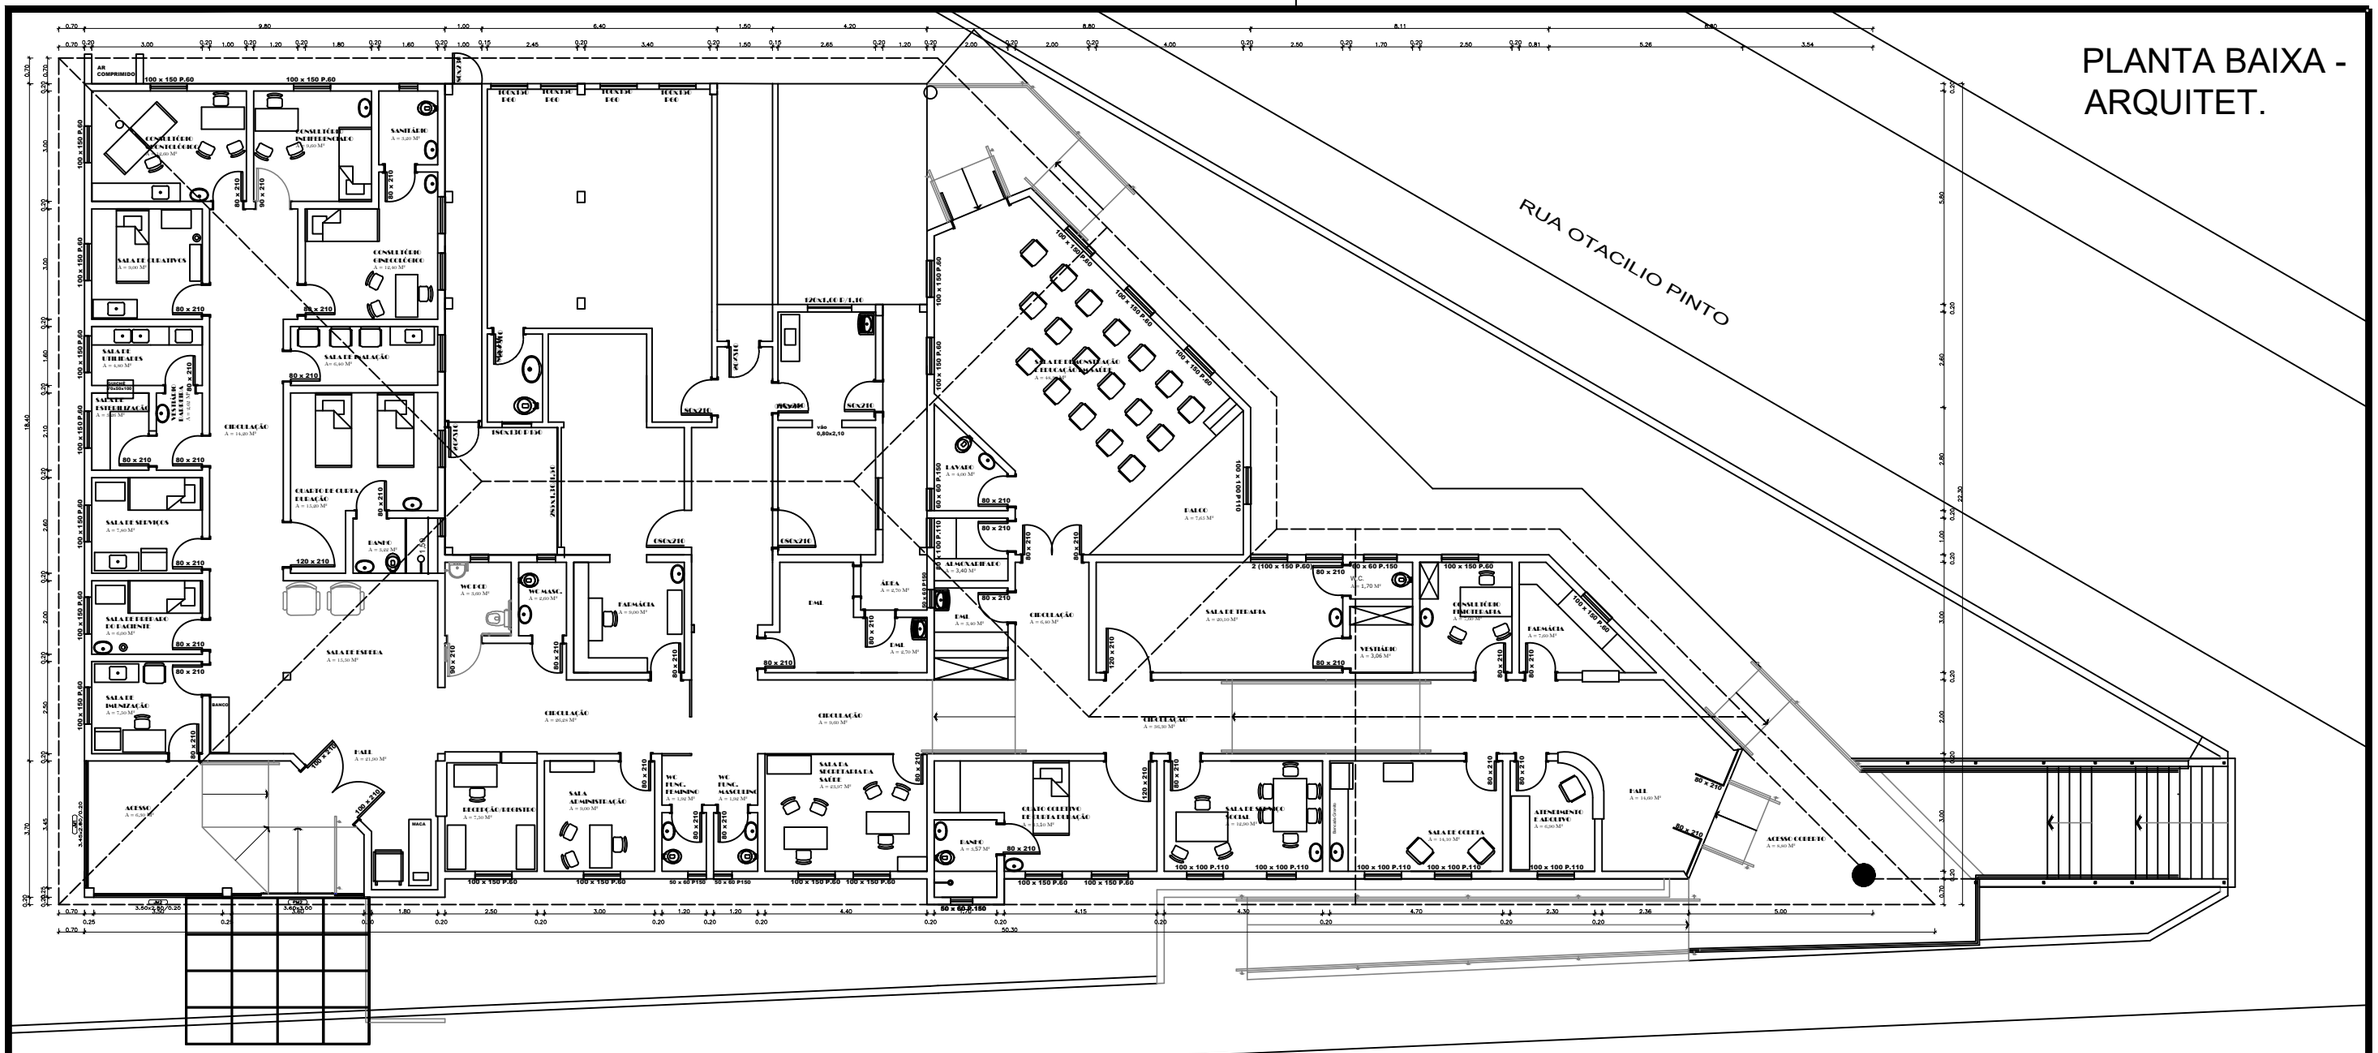

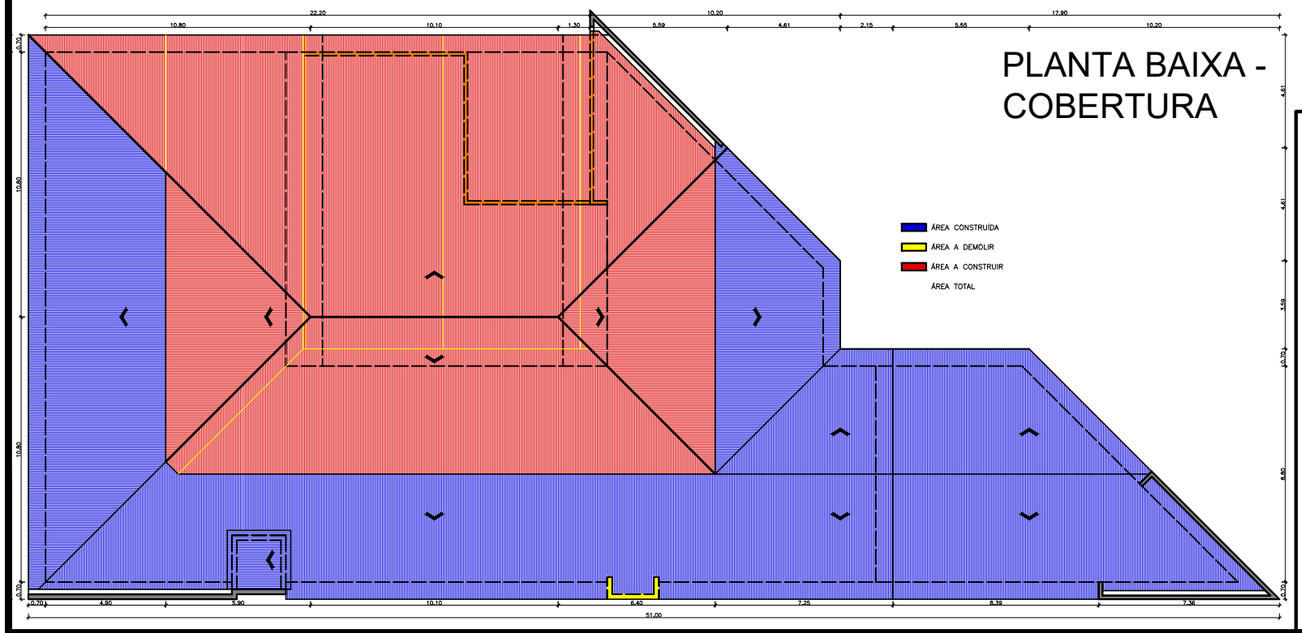

PLANTA BAIXA - COBERTURA

Prefeitura Municipal
Jacuizinho

GESTOR MUNICIPAL

DINIZ JOSÉ FERNANDES
PREFEITO MUNICIPAL DE JACUIZINHO/RS

ENDEREÇO
AV. DONA WANDA
BAIRRO CENTRO
JACUIZINHO - RS

RESPONSÁVEL TÉCNICO

CHARLES MIGUEL SCHVAICKARDT
ENGENHEIRO CIVIL - CREA/RS 227003

PROJETO
REFORMA E PINTURA DA UBS DE JACUIZINHO/RS

DATA	ESCALA	REVISÃO	ÁREA	PRANCHA
OUTUBRO/2023	INDICADA	00	758,06 m²	01/01