


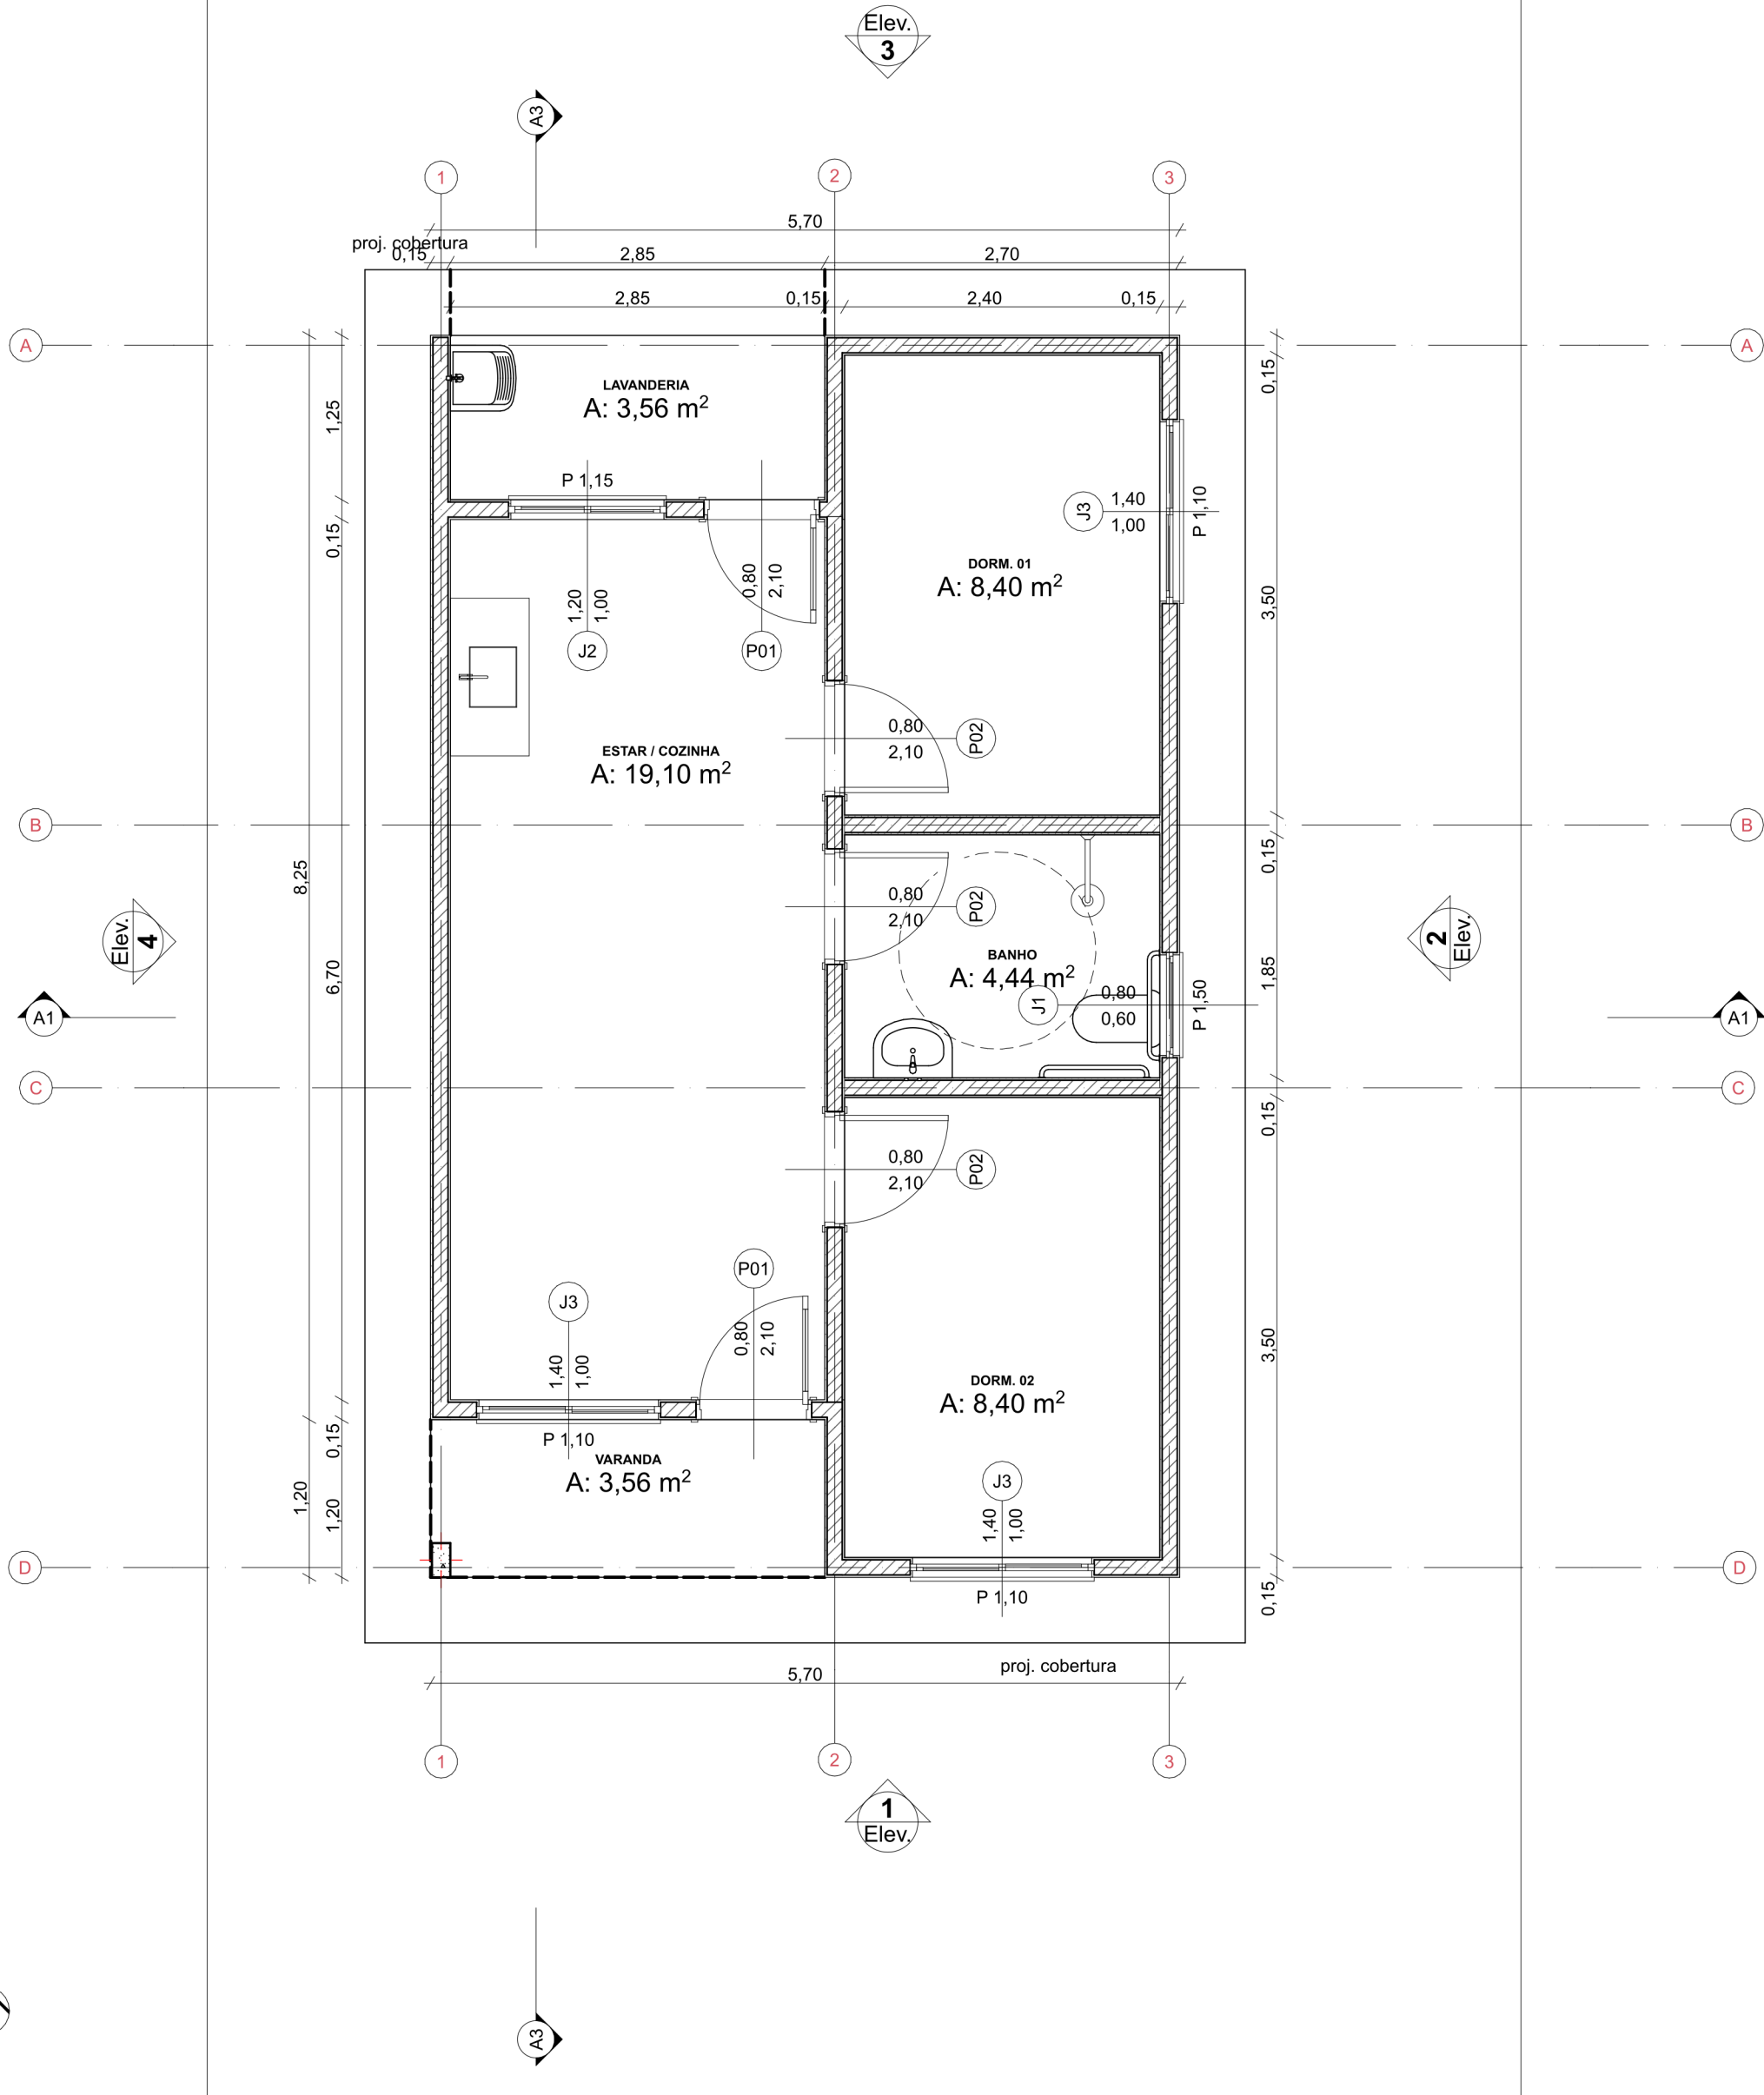


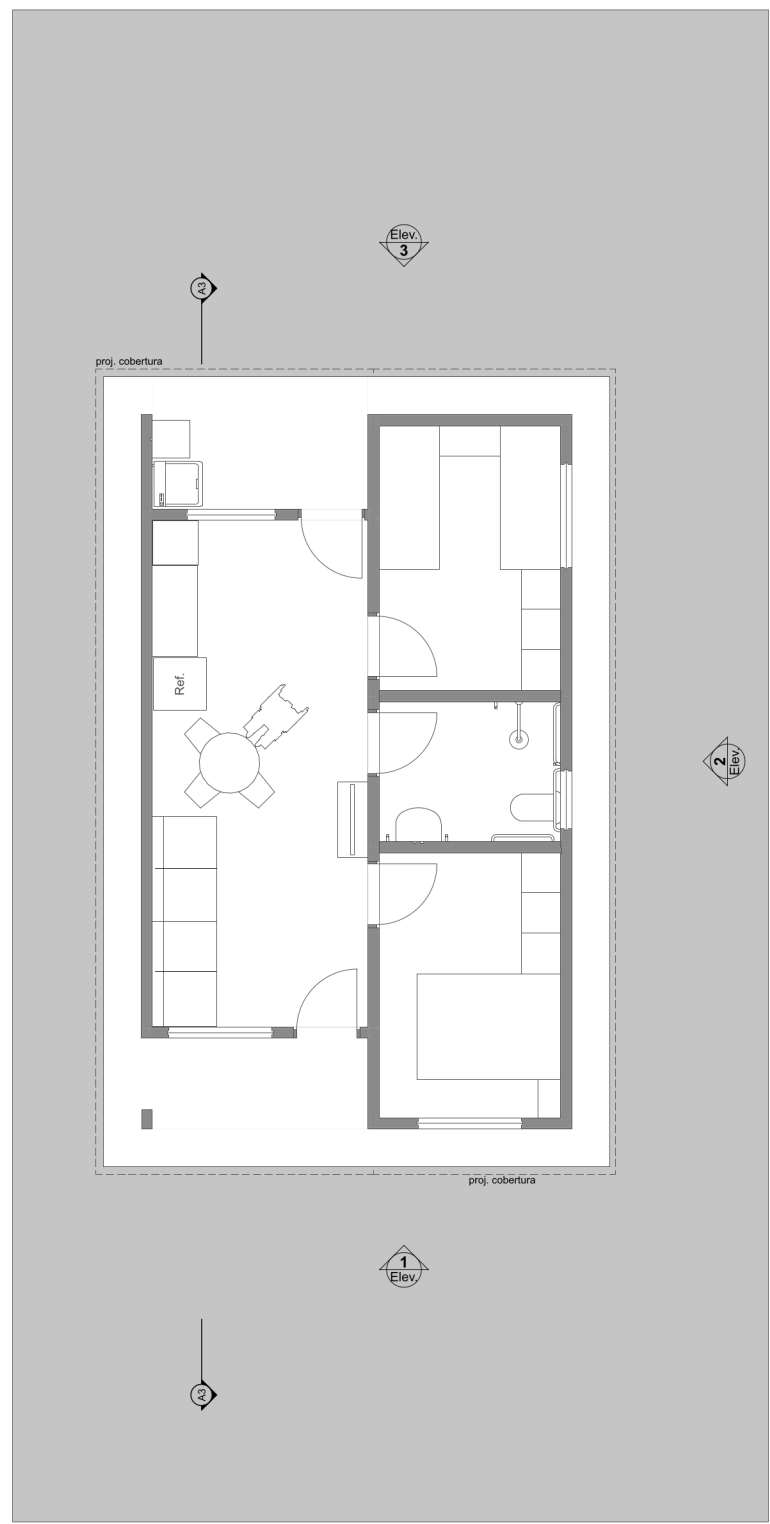


0 Planta Térreo
Escala: 1:50

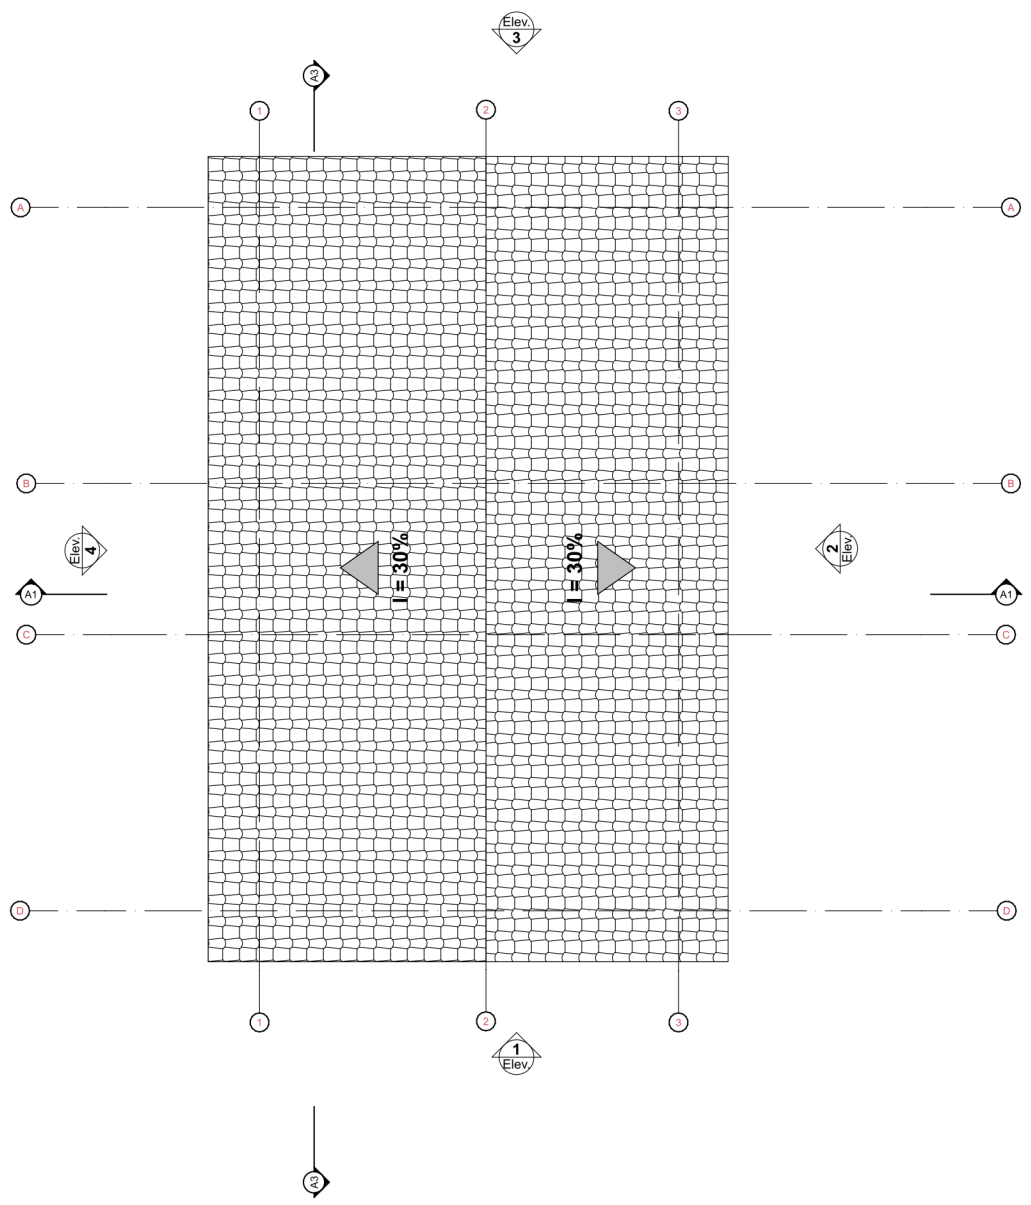



1 LAYOUT
Escala: 1:100

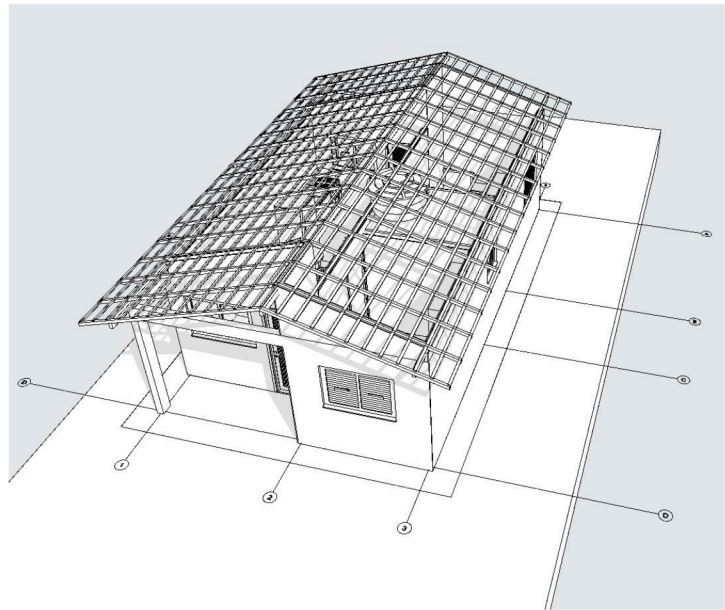


3 Planta Cobertura
Escala: 1:50

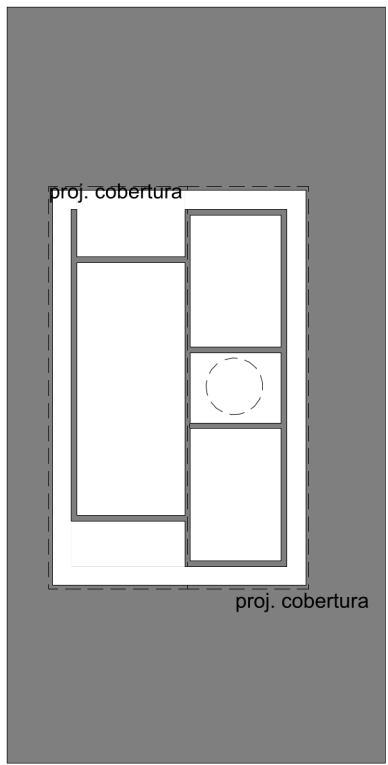


2 Implantação
Escala: 1:200

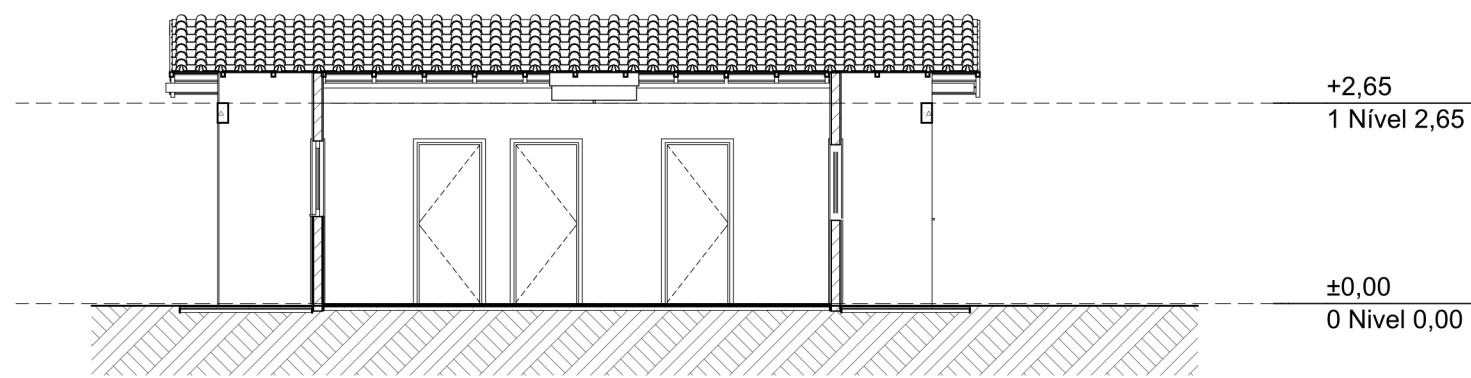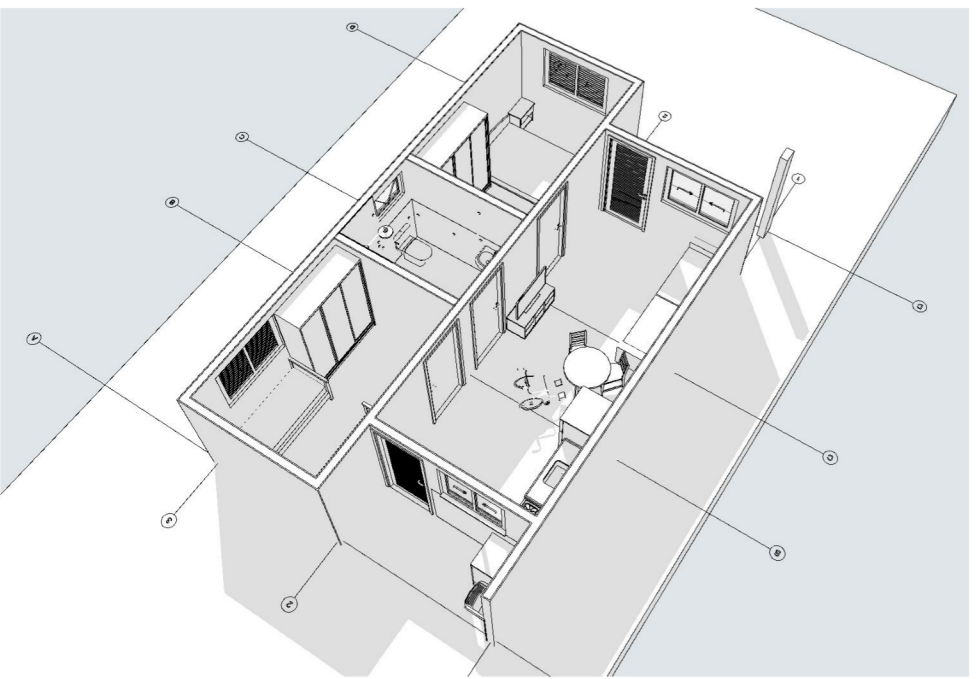


A3 Corte
Escala: 1:100

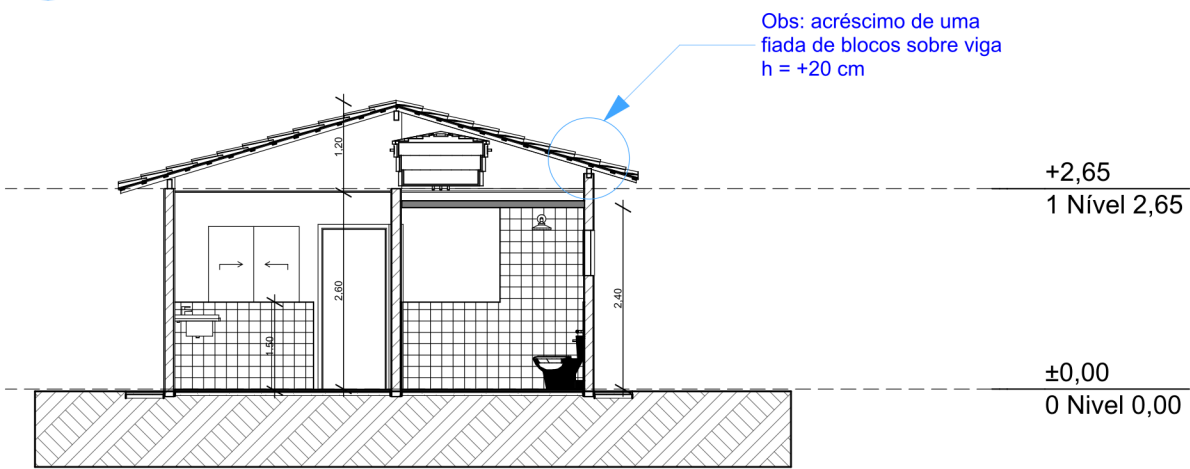


A1 Corte
Escala: 1:100

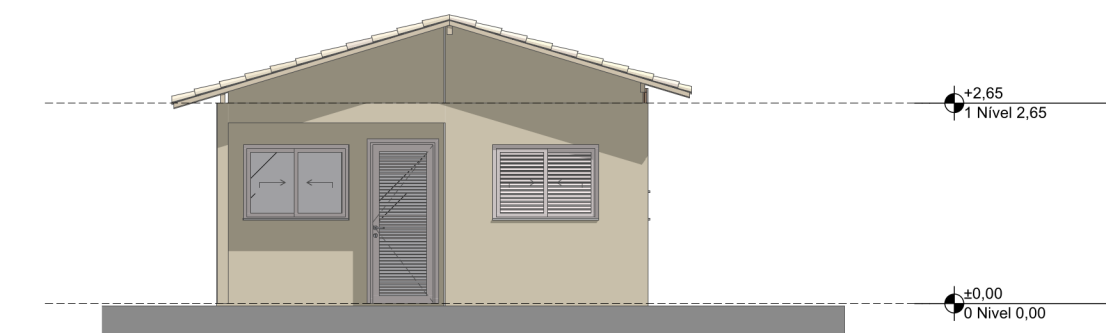


1 Elevação Frontal
Escala: 1:100

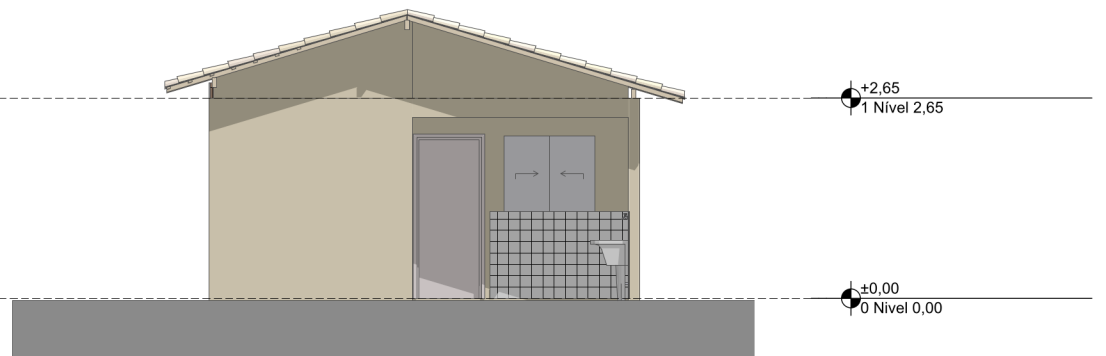

3 Elevação Posterior
Escala: 1:100

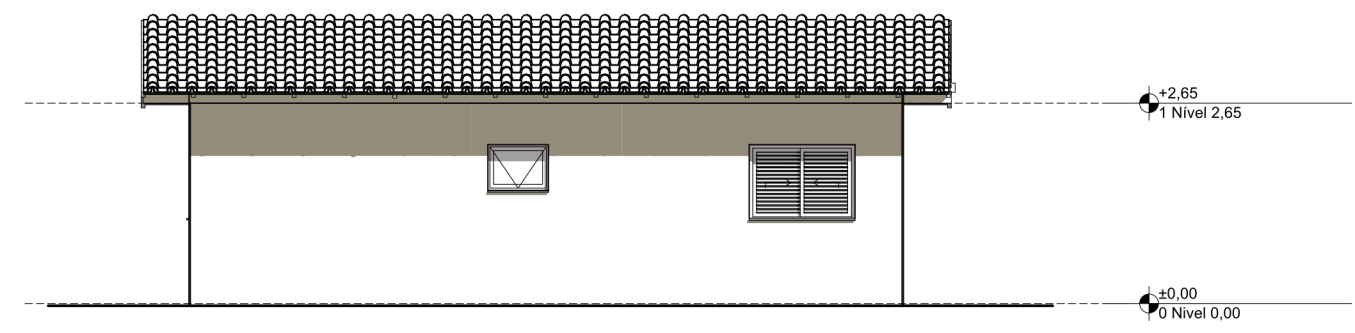

2 Lateral Direita
Escala: 1:100

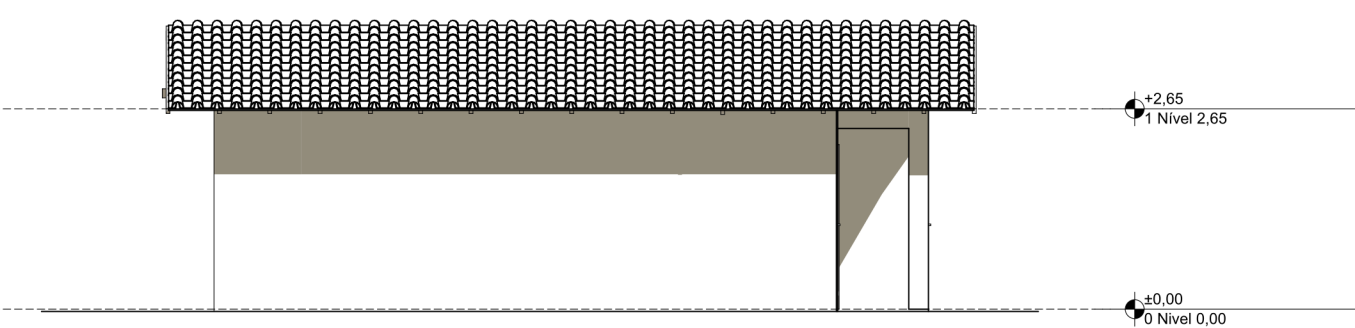

4 Lateral Esquerda
Escala: 1:100

REV.	DESCRIÇÃO	MODIFICADO POR	DATA

Quadro de Áreas			
Piso de Origem	Cômodo	Área Medida	
Nível 0,00	01	ESTAR / COZINHA	19,10
	02	DORM. 01	8,40
	03	BANHO	4,44
	04	DORM. 02	8,40
	05	VARANDA	3,56
	06	LAVANDERIA	3,56
			47,46 m²



PROJETO
FNHIS SUB-50

ENDEREÇO:
RUA ELOI TATIM DA SILVA

CIDADE
JACUIZINHO

ESTADO
RS

MUNICÍPIO DE JACUIZINHO
Diniz José Fernandes
Prefeito Municipal

ARQUITETO

Arlindo Wulff Neto
Engenheiro Civil
CREA/RS 215407

FASE PROJETO
PL | Projeto Legal

CONTEÚDO

RESPONSÁVEL
CAIXA

ARQUIVO DIGITAL
FNHIS_GEPAD.pln




ESCALA
1:50, 1:200, 1:100, 1:1

DATA
26/05/2025

REVISÃO





DIMENSÃO DA FOLHA
A1

FOLHA
01

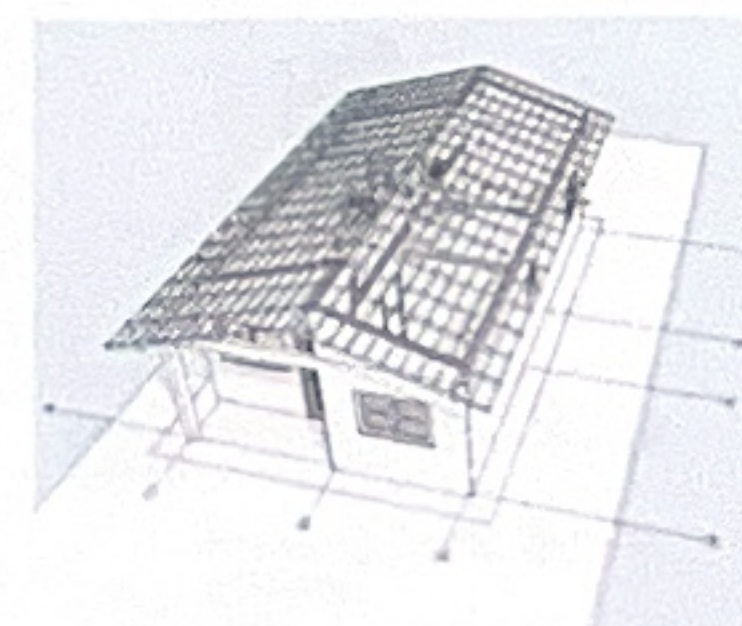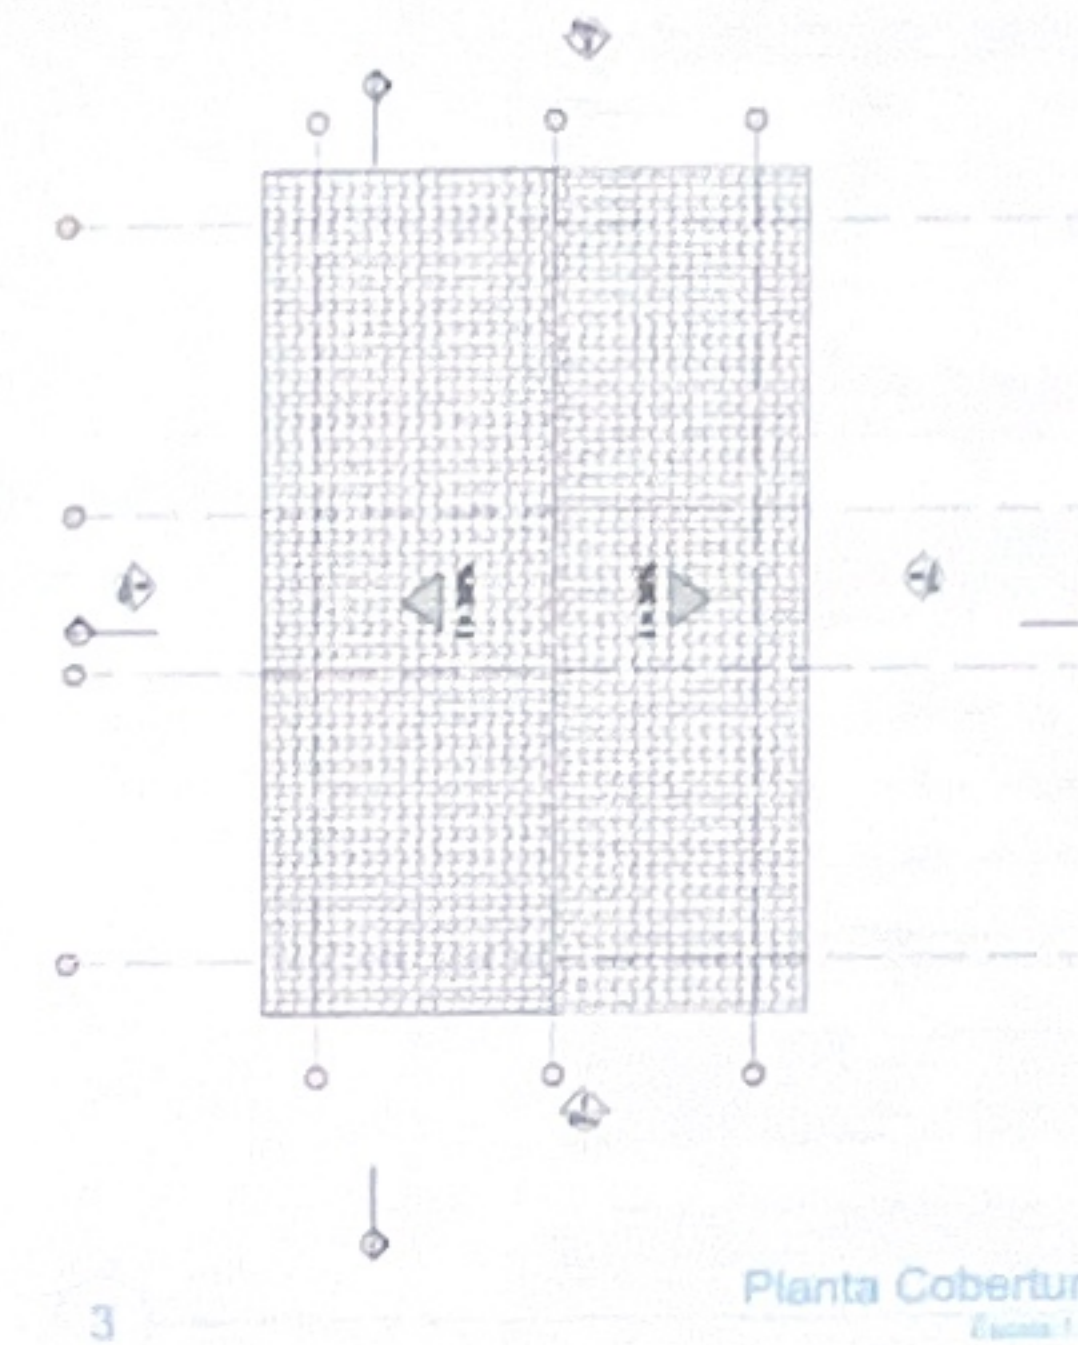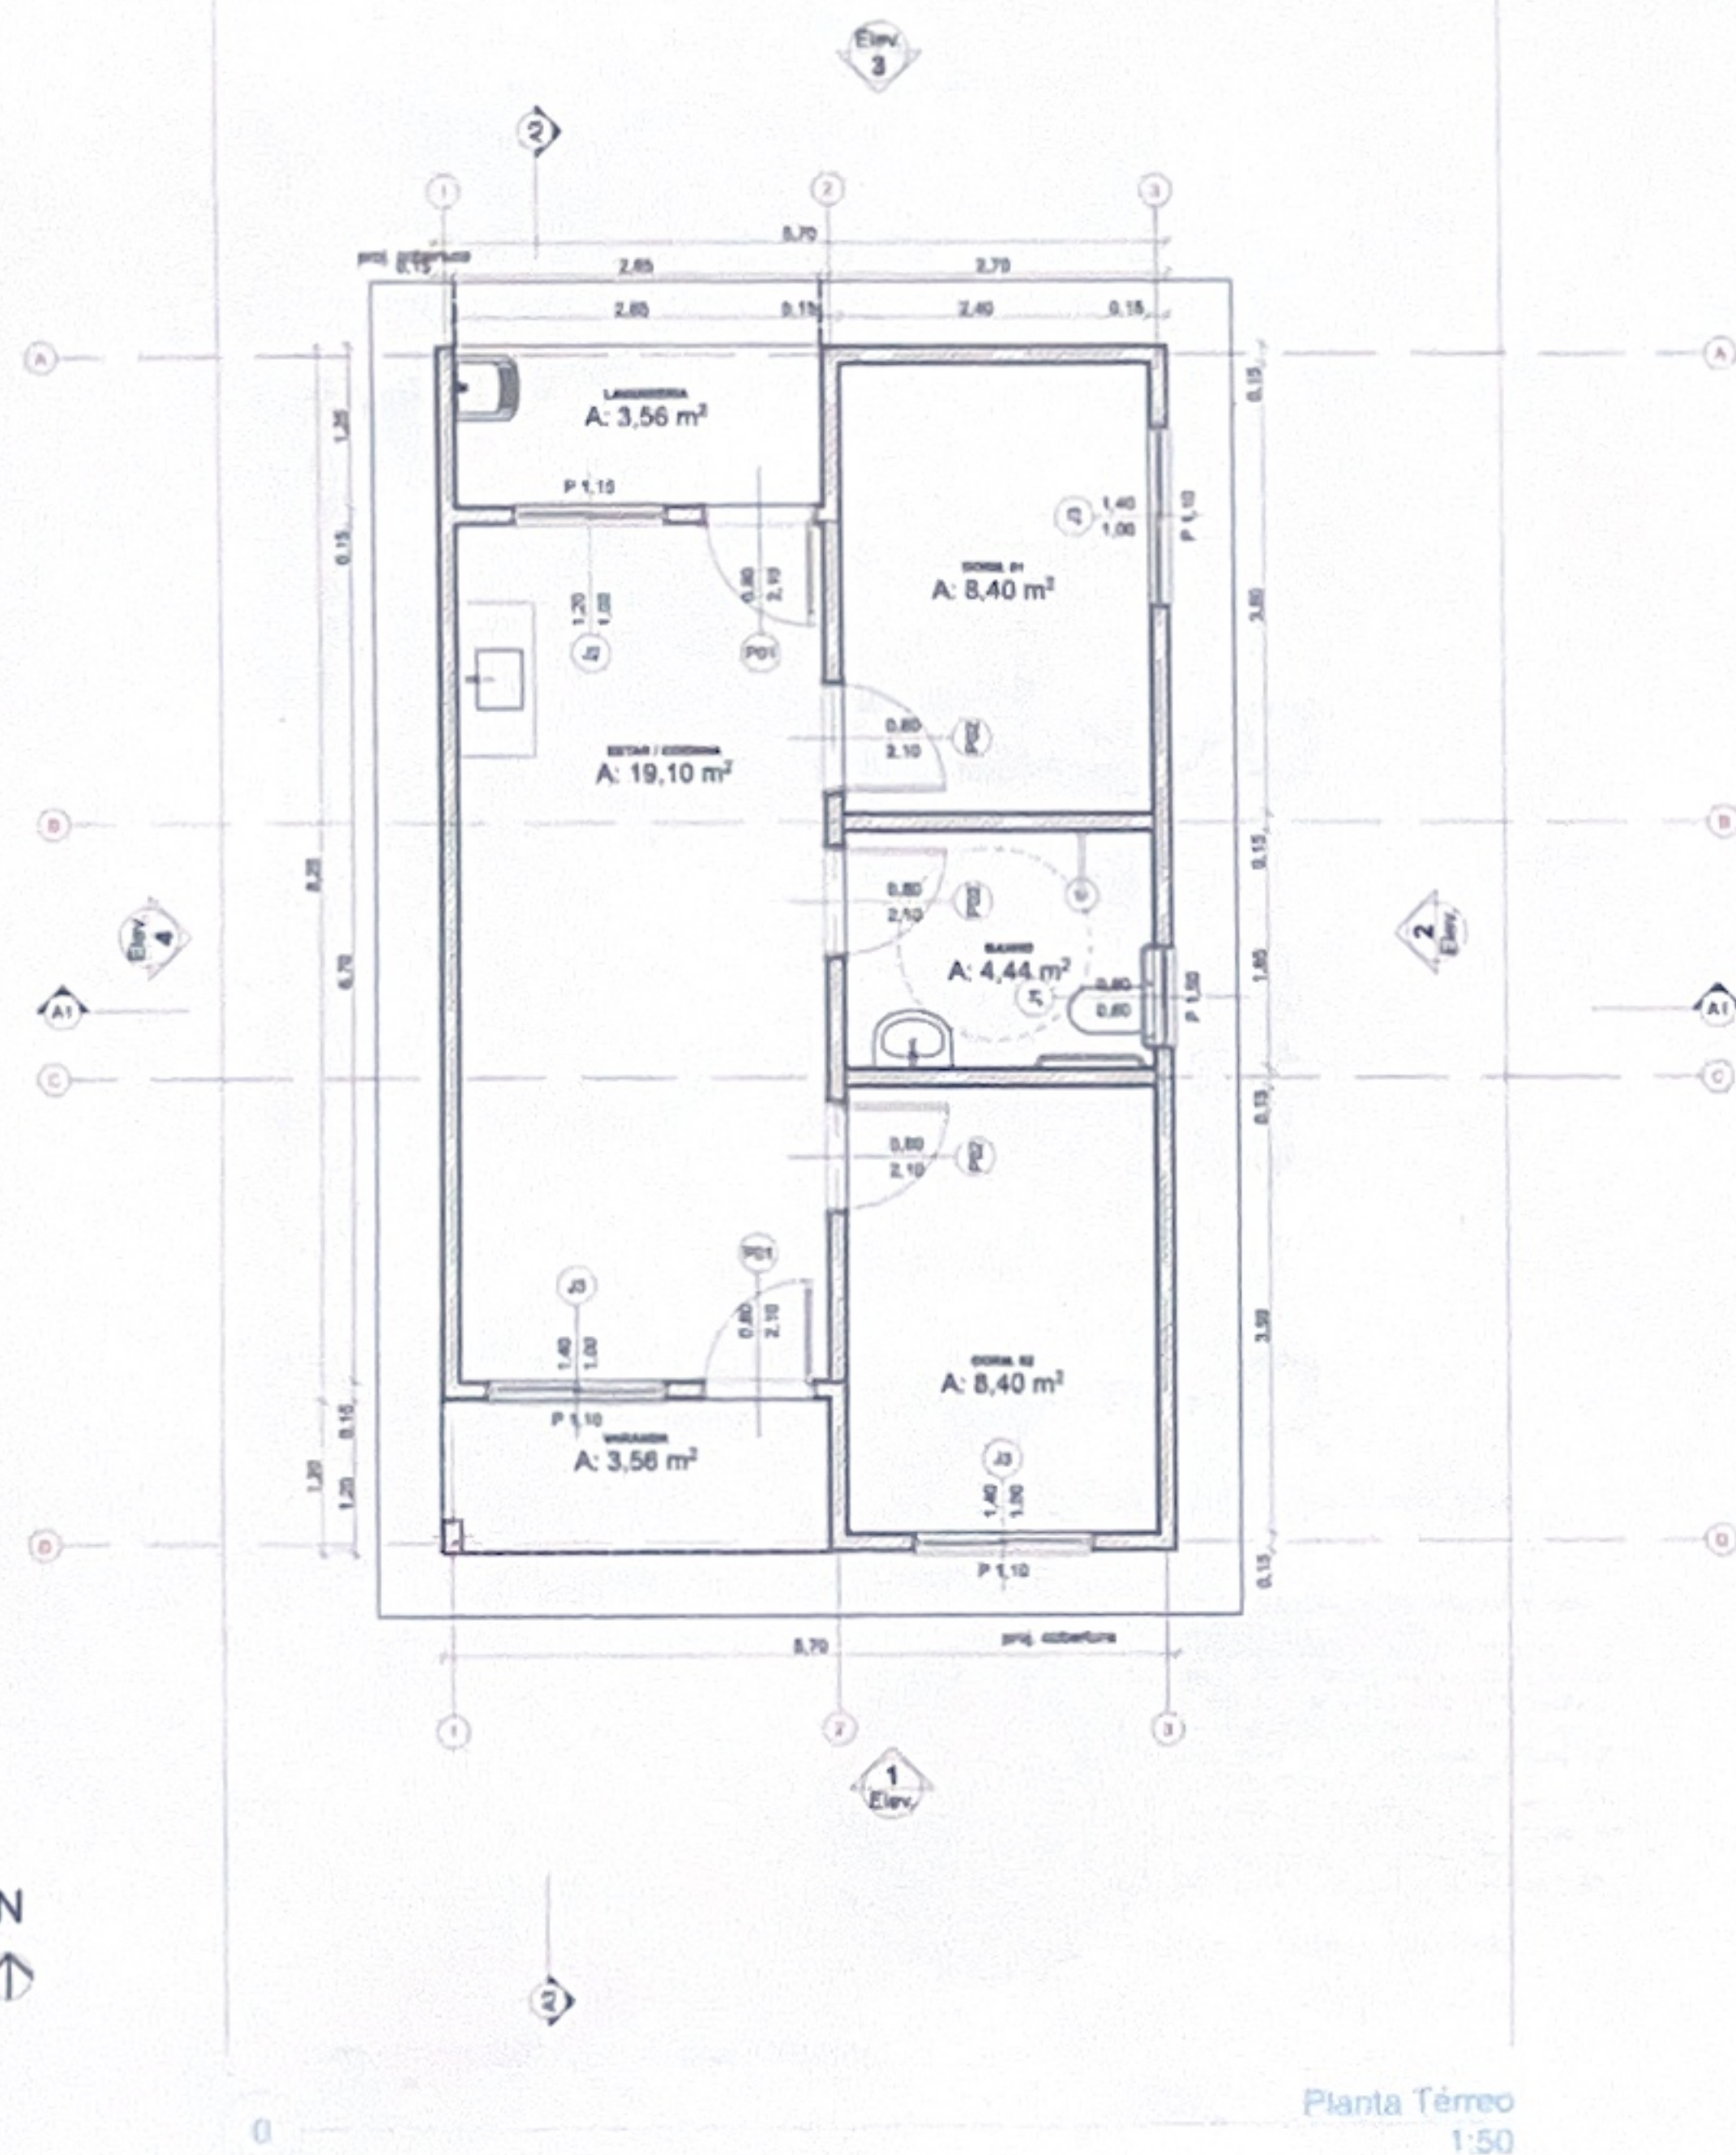

REV	DESCRIÇÃO	MODIFICADO POR	DATA

Quadro de Áreas		
Piso de Origem	Cômodo	Área Medida
Nível 0,00	01 ESTAR / COZINHA	19,10
	02 DORM. 01	8,40
	03 BANHO	4,44
	04 DORM. 02	8,40
	05 VARANDA	3,56
	06 LAVANDERIA	3,56
	TOTAL	47,46 m²

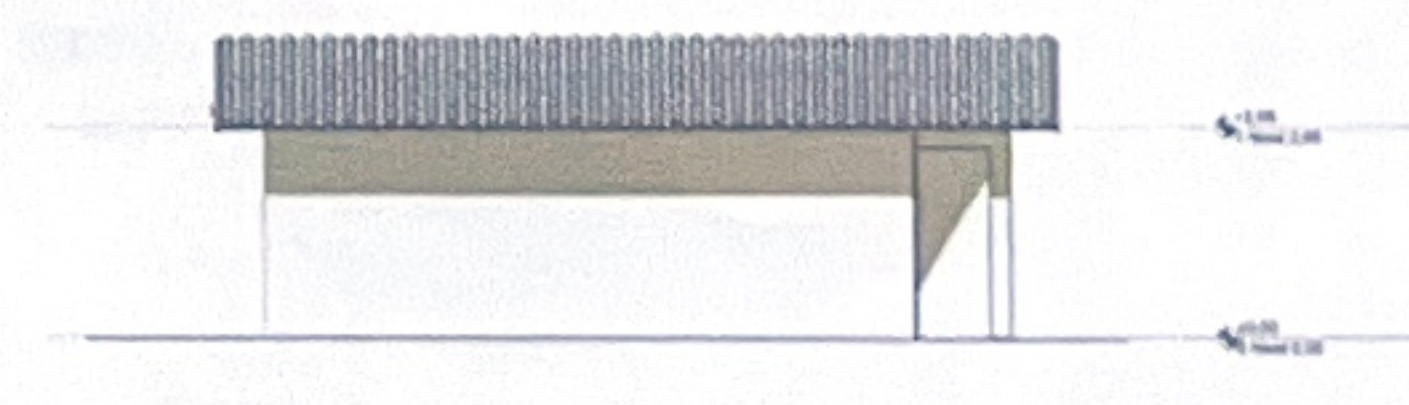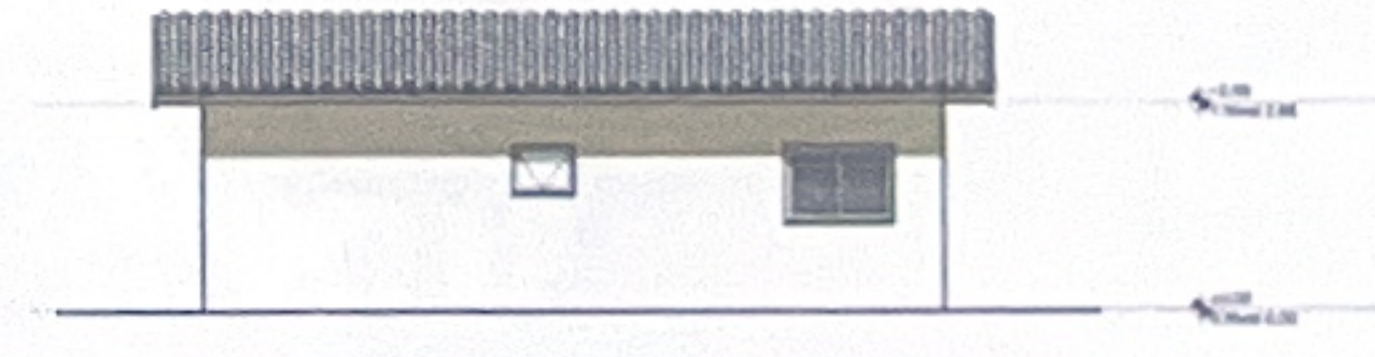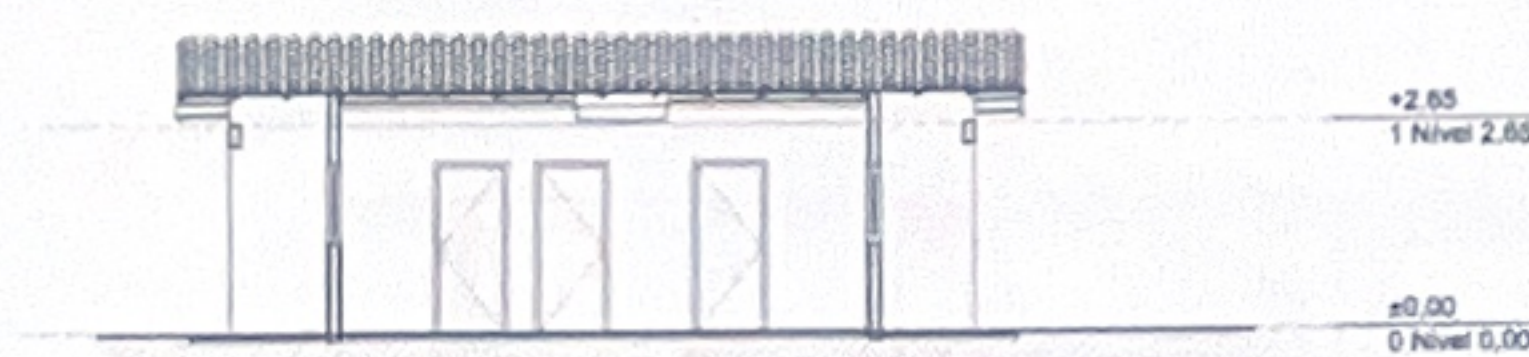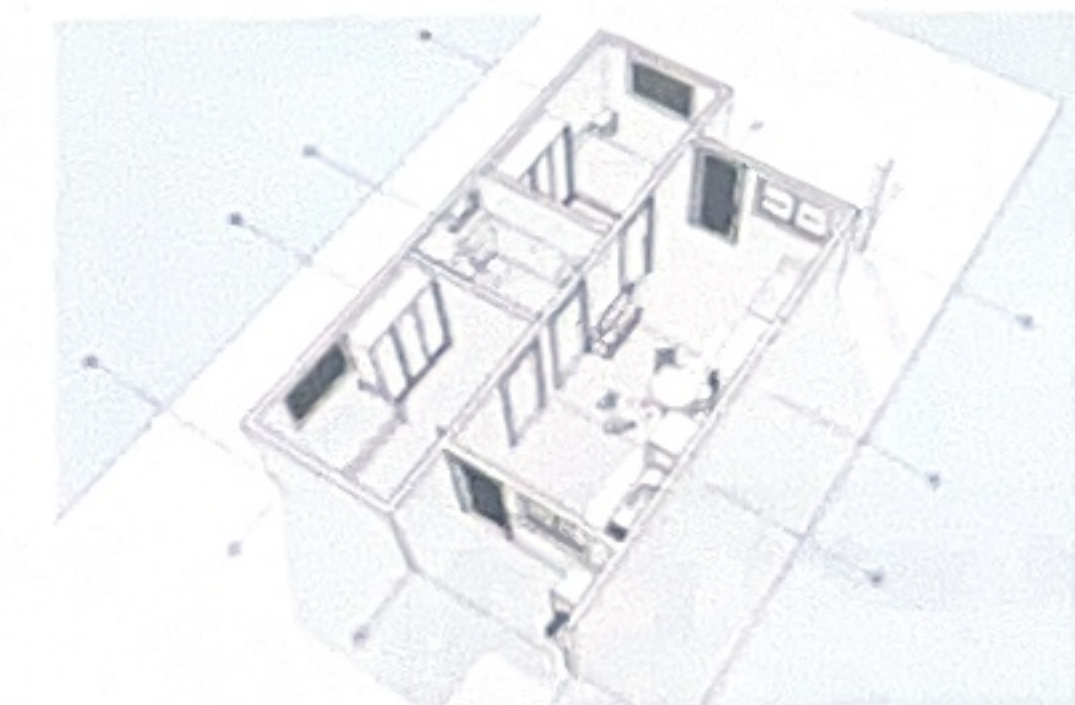

PROJETO: FNHIS SUB-50

ENDEREÇO: Rua da Constituição, 100

CIDADE: JACUIZINHO

CLIENTE: MUNICÍPIO DE JACUIZINHO
Diriz José Fernandes
Prefeito Municipal

ARQUITETO: Arlindo Wulff Neto
Engenheiro Civil
CREA/RN 215407

FASE PROJETO: PL | Projeto Legal

CONTEÚDO: Plantas

RESPONSÁVEL: CAIXA

ARQUIVO DIGITAL: FNHIS GEPAO.pln

ESCALA: 1:50, 1:200, 1:100, 1:1

DATA: 28/05/2025

REVISÃO:

FOLHA: 01



Estado do Rio Grande do Sul

Município de Jacuizinho

Rua Eloi Tatim da Silva, 407 - Fone (55) 3629-1087 - CNPJ 04.217.901/0001-90

DECLARAÇÃO DE APROVAÇÃO DE PROJETOS

A PREFEITURA MUNICIPAL DE JACUIZINHO, por meio de seu órgão técnico competente, declara para os devidos fins de direito, em especial para atendimento aos requisitos do Sistema de Gestão de Convênios e Contratos de Repasse - Transferegov, o que segue:

1. Objeto: O Engenheiro Civil Charles Miguel Schvaickardt, profissional habilitado e registrado no Conselho Regional de Engenharia e Agronomia do Rio Grande do Sul (CREA/RS) sob o número 227.003, analisou e APROVOU os projetos de engenharia civil referentes à construção de 10 (dez) unidades habitacionais.
2. Proposta: Os projetos supracitados são objeto da Proposta de Convênio/Contrato de Repasse de número 974223/2025, cadastrada na plataforma Transferegov.
3. Conformidade: A aprovação atesta que os projetos, em sua forma física e digital, encontram-se em conformidade com as normas técnicas vigentes e com os requisitos estabelecidos no termo da Proposta Transferegov nº 974223/2025.
4. Responsabilidade: O profissional Charles Miguel Schvaickardt assume a responsabilidade técnica pela análise e aprovação dos projetos.

Jacuizinho - RS, 05 de novembro de 2025.

Charles Miguel Schvaickardt

Engenheiro Civil

CREA/RS 227.003