


TERRAS DE LUIZ EUCLIDES DE MORAIS

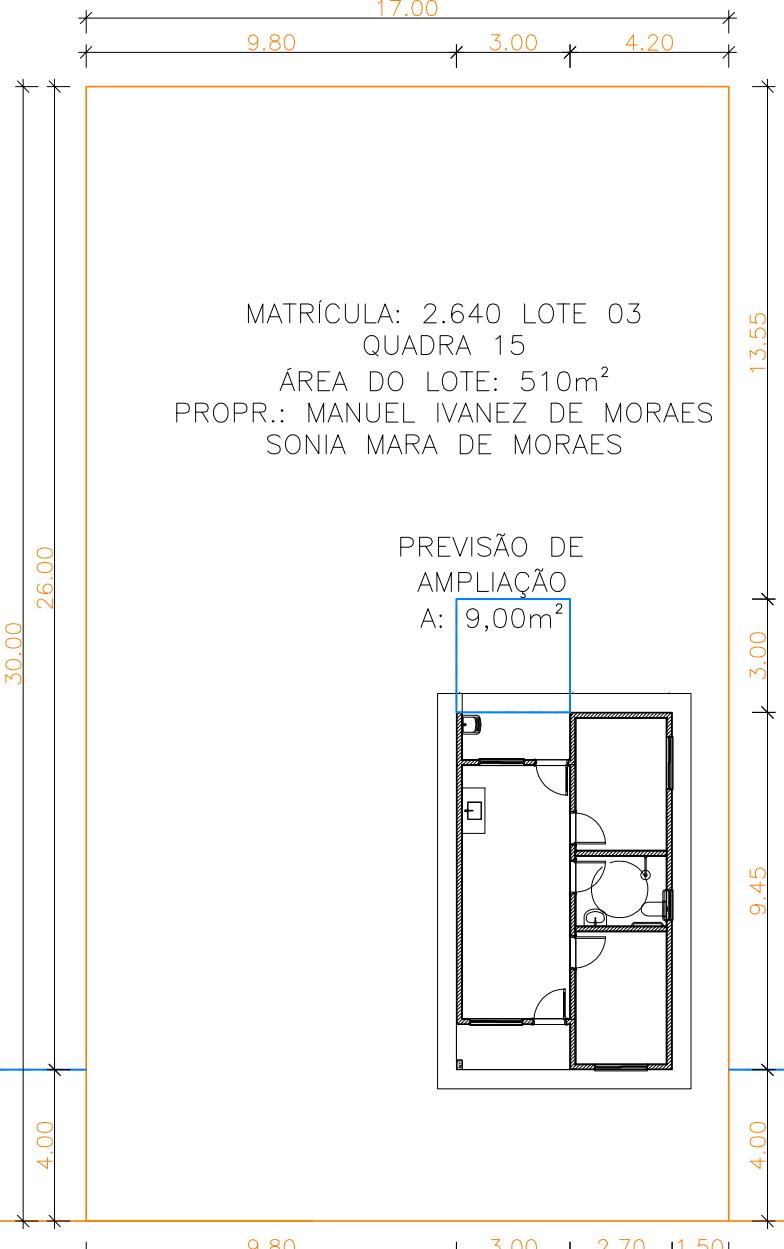

GESTOR MUNICIPAL

DINIZ JOSÉ FERNANDES
PREFEITO MUNICIPAL DE JACUIZINHO/RS

ENDEREÇO

AVENIDA JOÃO FERNANDES
BAIRRO CENTRO
JACUIZINHO - RS

RESPONSÁVEL TÉCNICO

ARLINDO WULFF NETO
ENGENHEIRO CIVIL - CREA/RS 215407

PROJETO

CONSTRUÇÃO DE UNIDADE HABITACIONAL

DATA
NOVEMBRO/2025

ESCALA
1 / 200

REVISÃO
00

ÁREA
INDICADA

PRANCHA

01 / 01



Estado do Rio Grande do Sul

Município de Jacuizinho

Rua Eloí Tatim da Silva, 407 - Fone (55) 3629-1087 - CNPJ 04.217.901/0001-90

DECLARAÇÃO DE APROVAÇÃO DE PROJETOS

A PREFEITURA MUNICIPAL DE JACUZINHO, por meio de seu órgão técnico competente, declara para os devidos fins de direito, em especial para atendimento aos requisitos do Sistema de Gestão de Convênios e Contratos de Repasse - Transferegov, o que segue:

1. Objeto: O Engenheiro Civil Charles Miguel Schvaickardt, profissional habilitado e registrado no Conselho Regional de Engenharia e Agronomia do Rio Grande do Sul (CREA/RS) sob o número 227.003, analisou e APROVOU os projetos de engenharia civil referentes à construção de 10 (dez) unidades habitacionais.
2. Proposta: Os projetos supracitados são objeto da Proposta de Convênio/Contrato de Repasse de número 974223/2025, cadastrada na plataforma Transferegov.
3. Conformidade: A aprovação atesta que os projetos, em sua forma física e digital, encontram-se em conformidade com as normas técnicas vigentes e com os requisitos estabelecidos no termo da Proposta Transferegov nº 974223/2025.
4. Responsabilidade: O profissional Charles Miguel Schvaickardt assume a responsabilidade técnica pela análise e aprovação dos projetos.

Jacuizinho - RS, 05 de novembro de 2025.

Charles Miguel Schvaickardt
Engenheiro Civil
CREA/RS 227.003