
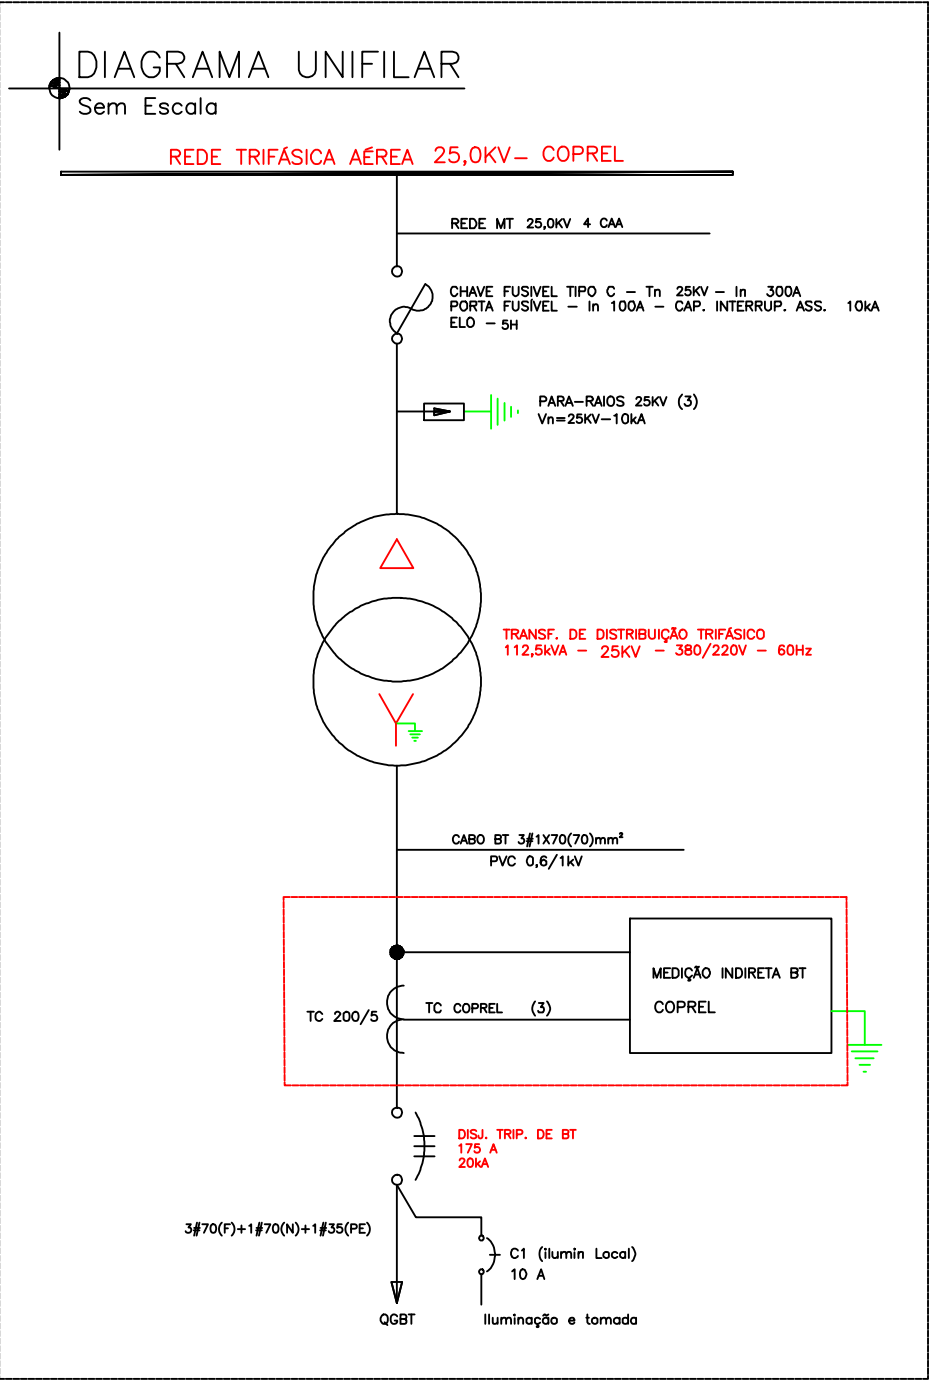


Os desenhos são de nossa propriedade, sendo proibidas cópias, ampliações ou reproduções totais ou parciais, nem podendo ser cedidas a terceiros, salvo com nossa autorização expressa, de acordo com a legislação brasileira em vigor.

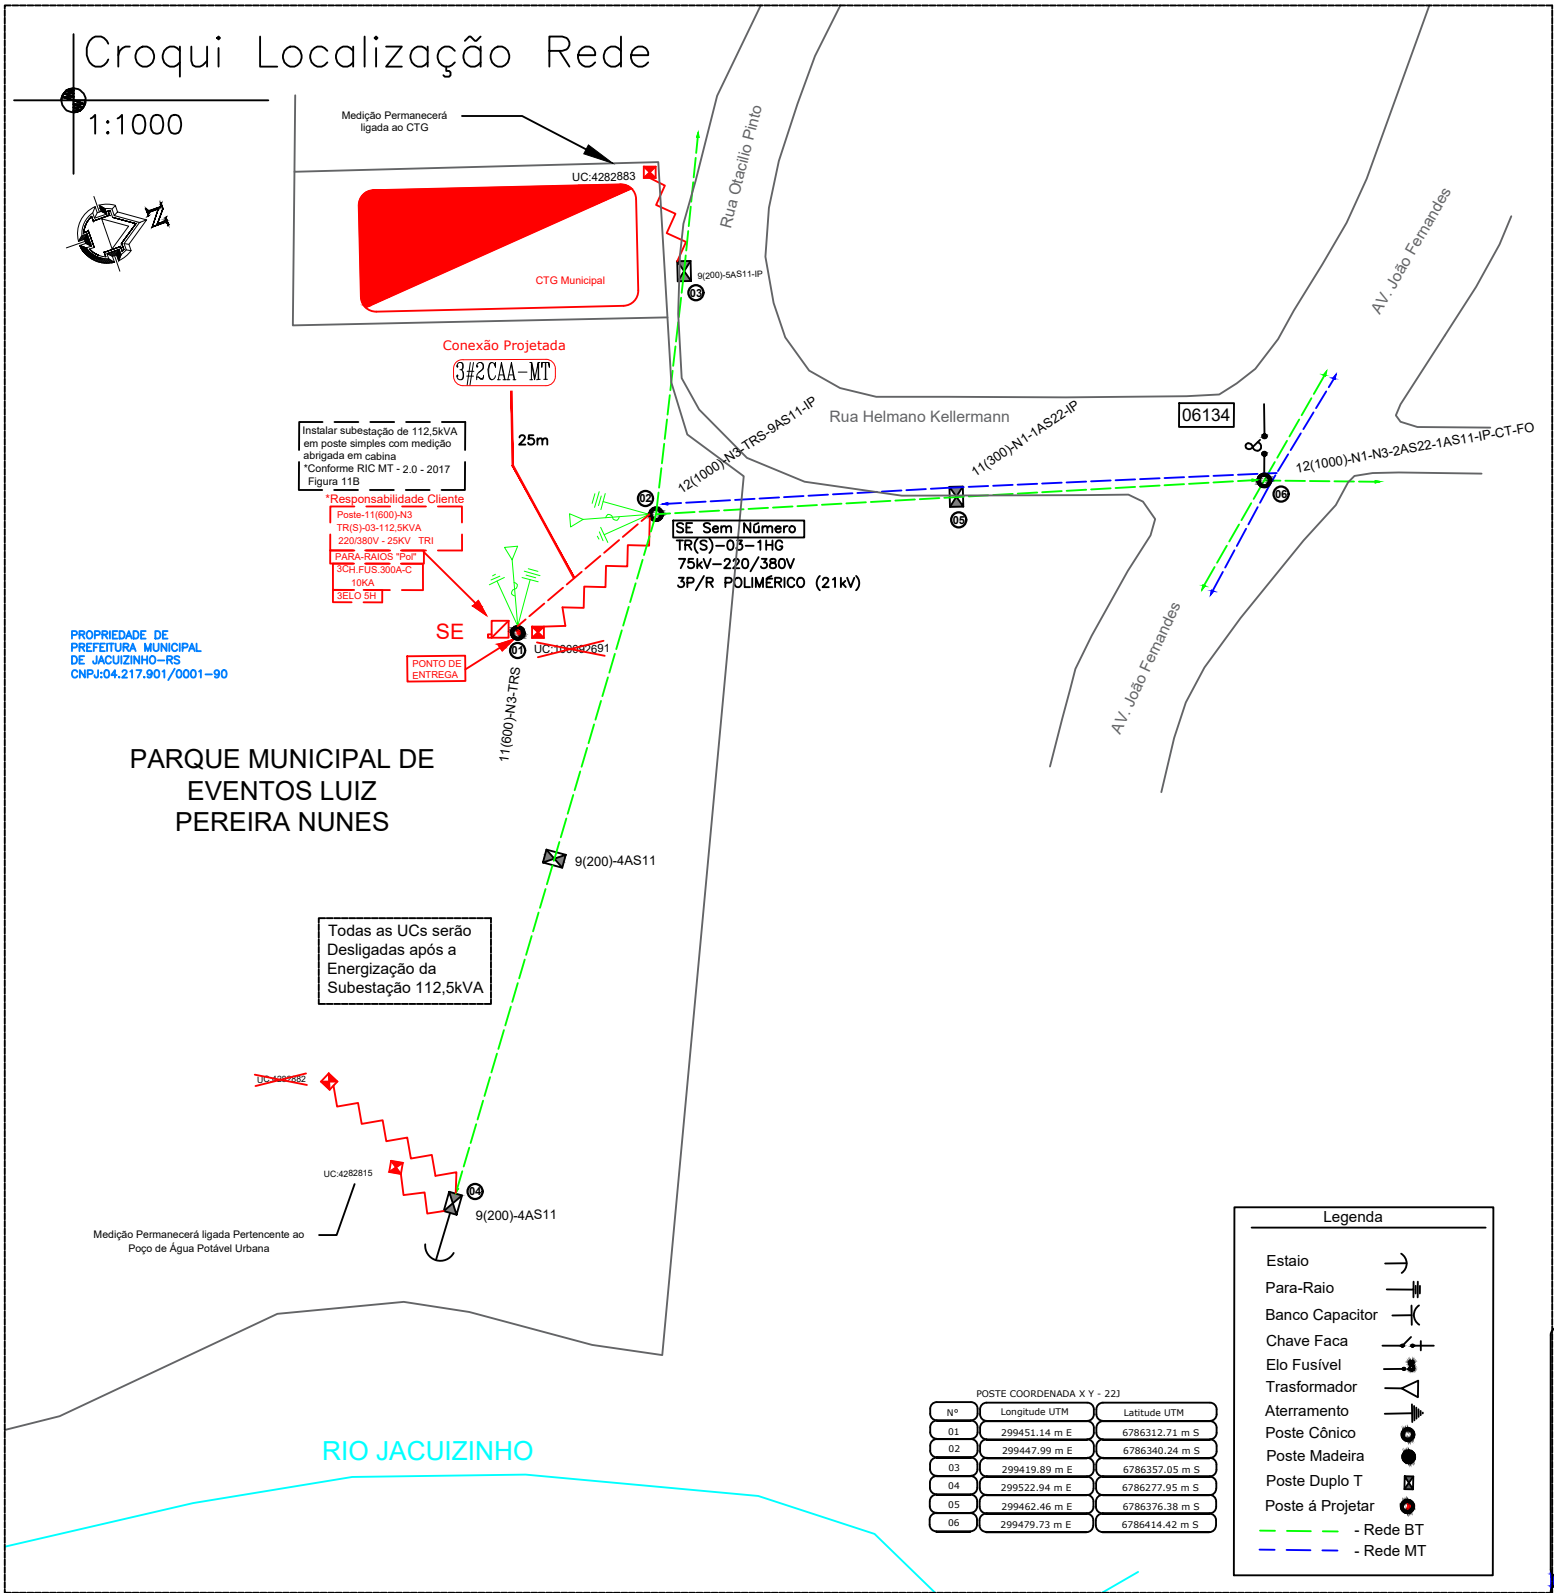

Assinatura Eng. Responsável:

Rednaldo Ortiz Doneda
Engenheiro Eletricista
CREA-RS 264220

Assinatura Cliente:

DATA: 19-12-2023 TENSÃO: 25KV ART: 12945528 CREA-RS 264220

CLIENTE: PREFEITURA_MUNICIPAL_DE_JACUIZINHO-RS


OBRA: SUBESTAÇÃO_AÉREA_112,5KVA
JACUIZINHO-RS

LOCAL: LOCALIZAÇÃO_REDE_-_DIAGRAMA_UNIFILAR

PROJETISTA: REDNALDO Nº DESENHO/ARQUIVO: CB-SUB-PMJ-12/23 REV.: 00 FL: 01 FLS: 02




Os desenhos são de nossa propriedade, sendo proibidas cópias, ampliações ou reproduções totais ou parciais, nem podendo ser cedidas a terceiros, salvo com nossa autorização expressa, de acordo com a legislação brasileira em vigor.



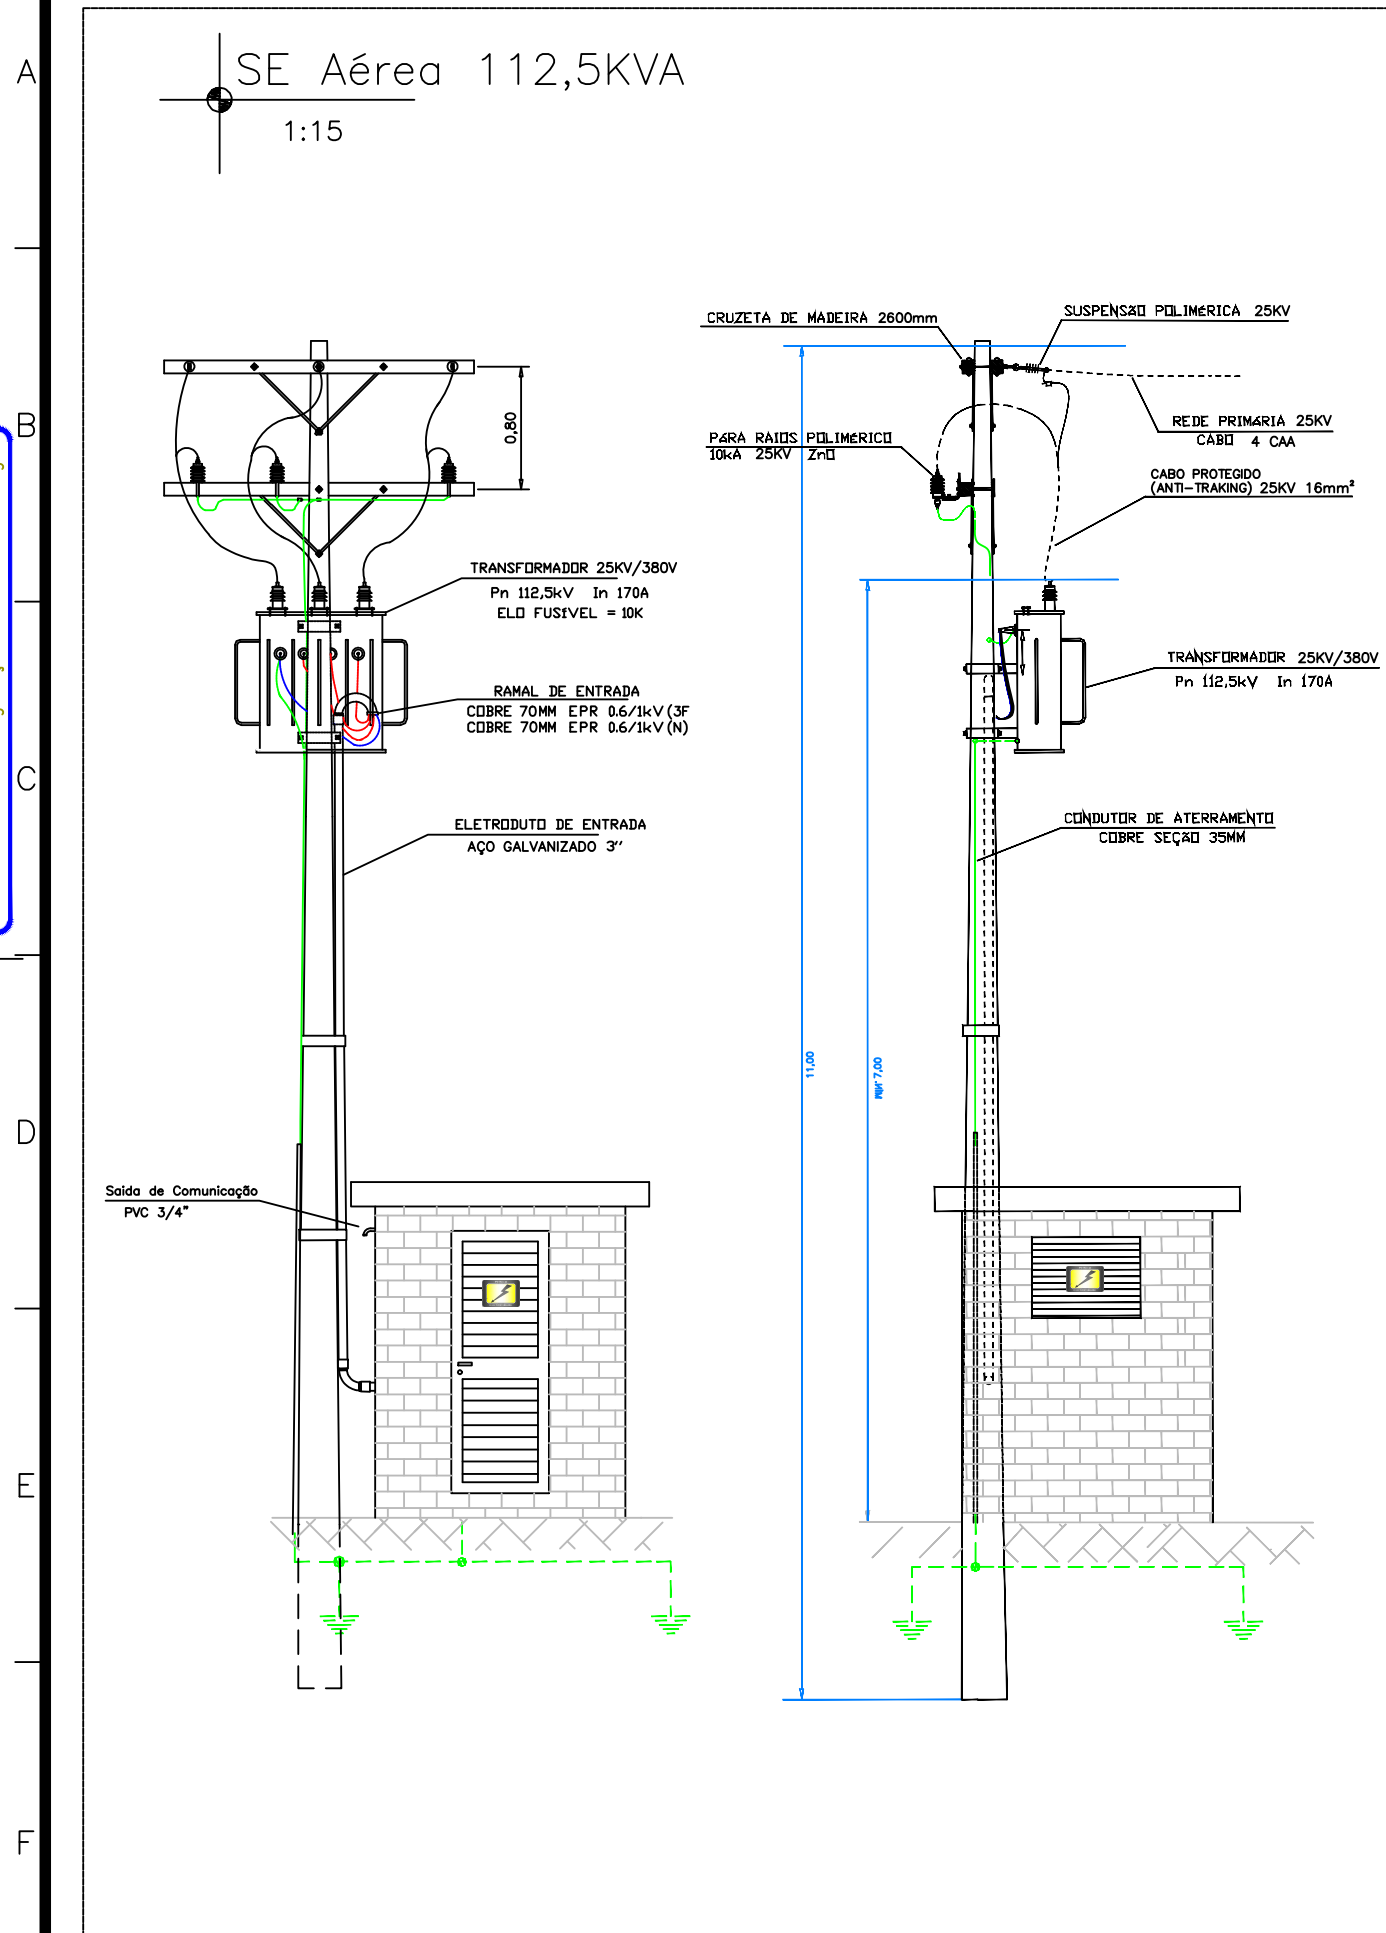


***NOTAS:**

1. Todas as cotas são em metros(m).
2. A porta de acesso à medição deve possuir dispositivo para cadeado ou fechadura padrão da concessionária e abertura para fora.
3. A resistência de terra deverá ser de 10 ohms em qualquer época do ano, observar a NBR 14039.
4. As janelas e a porta devem ser metálicas com venezianas fixas.
5. Todas as partes metálicas deverão ser aterradas.
6. As paredes (internas e externas) da cabine deverão ser alisadas com argamassa fina e após pintadas na cor branca.
7. A caixa para medição deverá ser metálica pintada com tinta antiferrugina e ter profundidade de 40cm, dotada de fecho trinco e dispositivo de lacre.

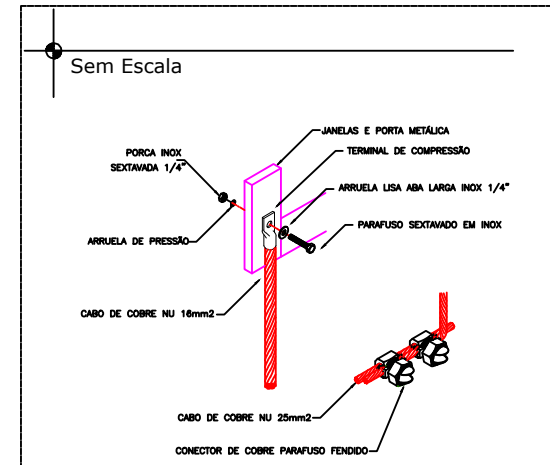

VISTA SUPERIOR F MALHA DE ATERRAMENTO
Sem Escala

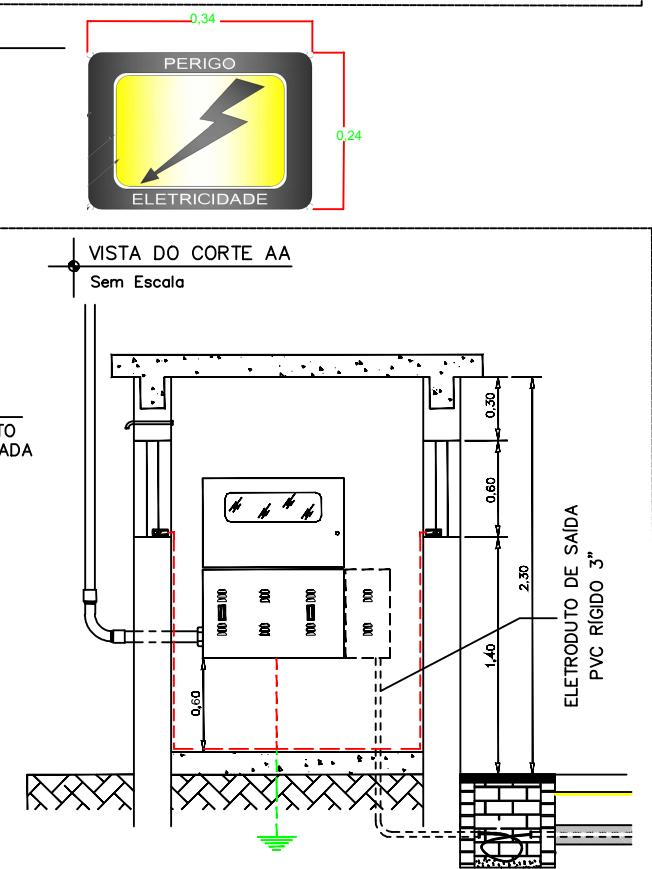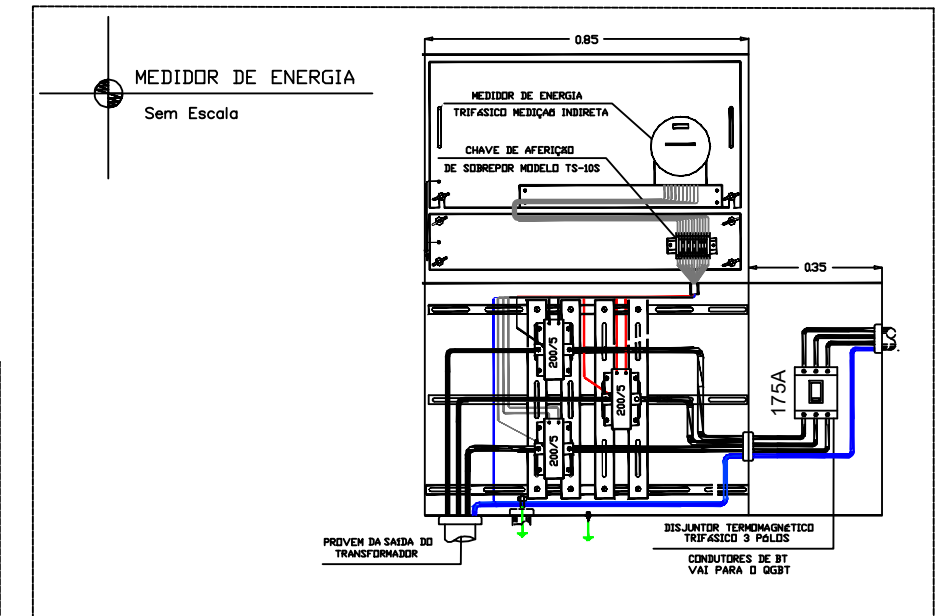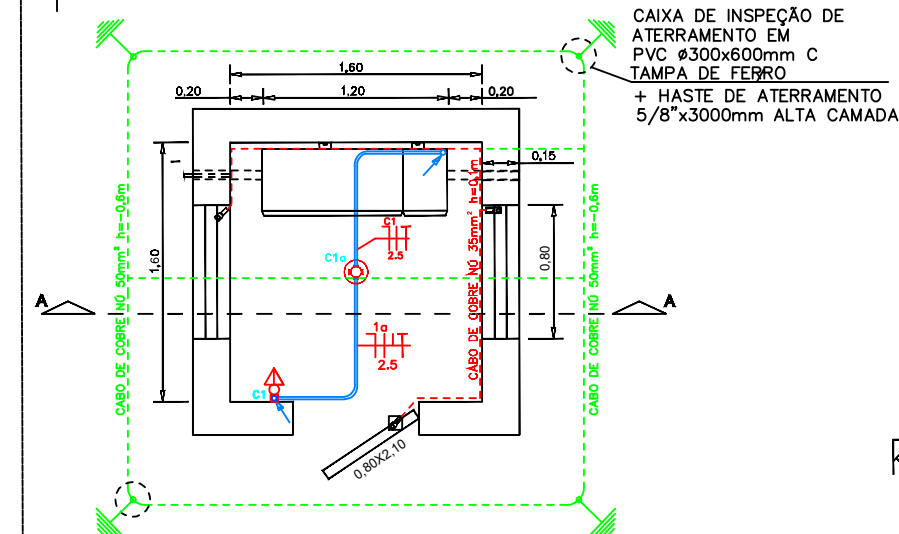

Assinatura Cliente:

Redinaldo Ortiz Doneda
Engenheiro Eletricista
CREA-RS 264220

Assinatura Eng. Responsável:

Almeida

DATA: 19-12-2023 TENSÃO: 25KV ART: 12945528 CREA-RS 264220



CLIENTE: PREFEITURA_MUNICIPAL_DE_JACUIZINHO-RS

OBRA: SUBESTAÇÃO_AÉREA_112,5KVA

LOCAL: JACUIZINHO-RS

DESCRIÇÃO: SE_AÉREA_-MEDIDOR_DE_ENERGIA

PROJETISTA: REDNALDO Nº DESENHO/ARQUIVO: CB-SUB-PMJ-12/23 REV.: 00 FL: 02 FLS: 02