


CORTE B-B esc: 1/150

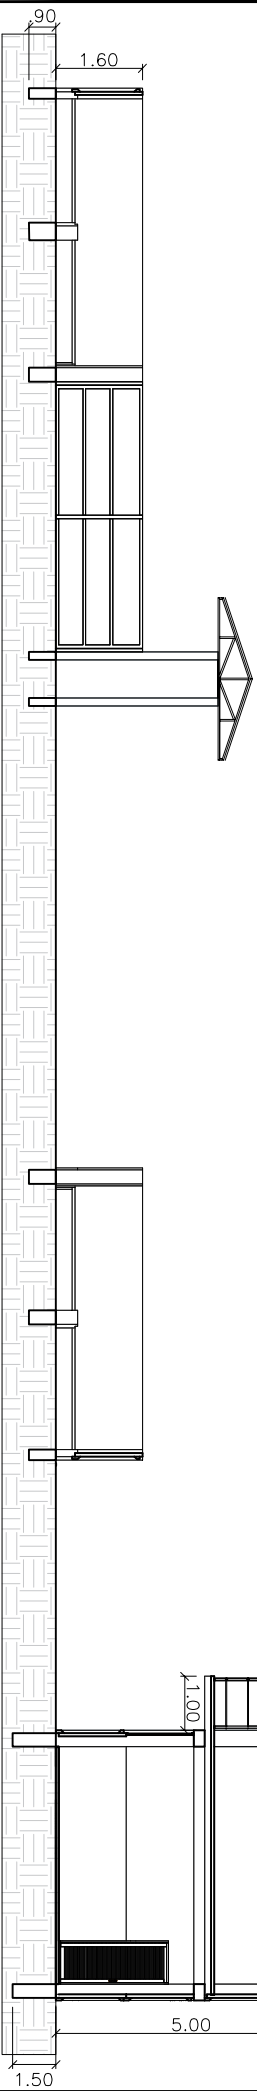

CORTE A-A esc: 1/150

**Prefeitura Municipal
JACUIZINHO-RS**

Prefeito:

Valmir Pedro Capitão

Responsável Técnico:

Eng. Civil Arlindo Wulff Neto – CREA RS215407